





LOTTOM
Foto aerea




LOTTOM
Foto aerea 2014

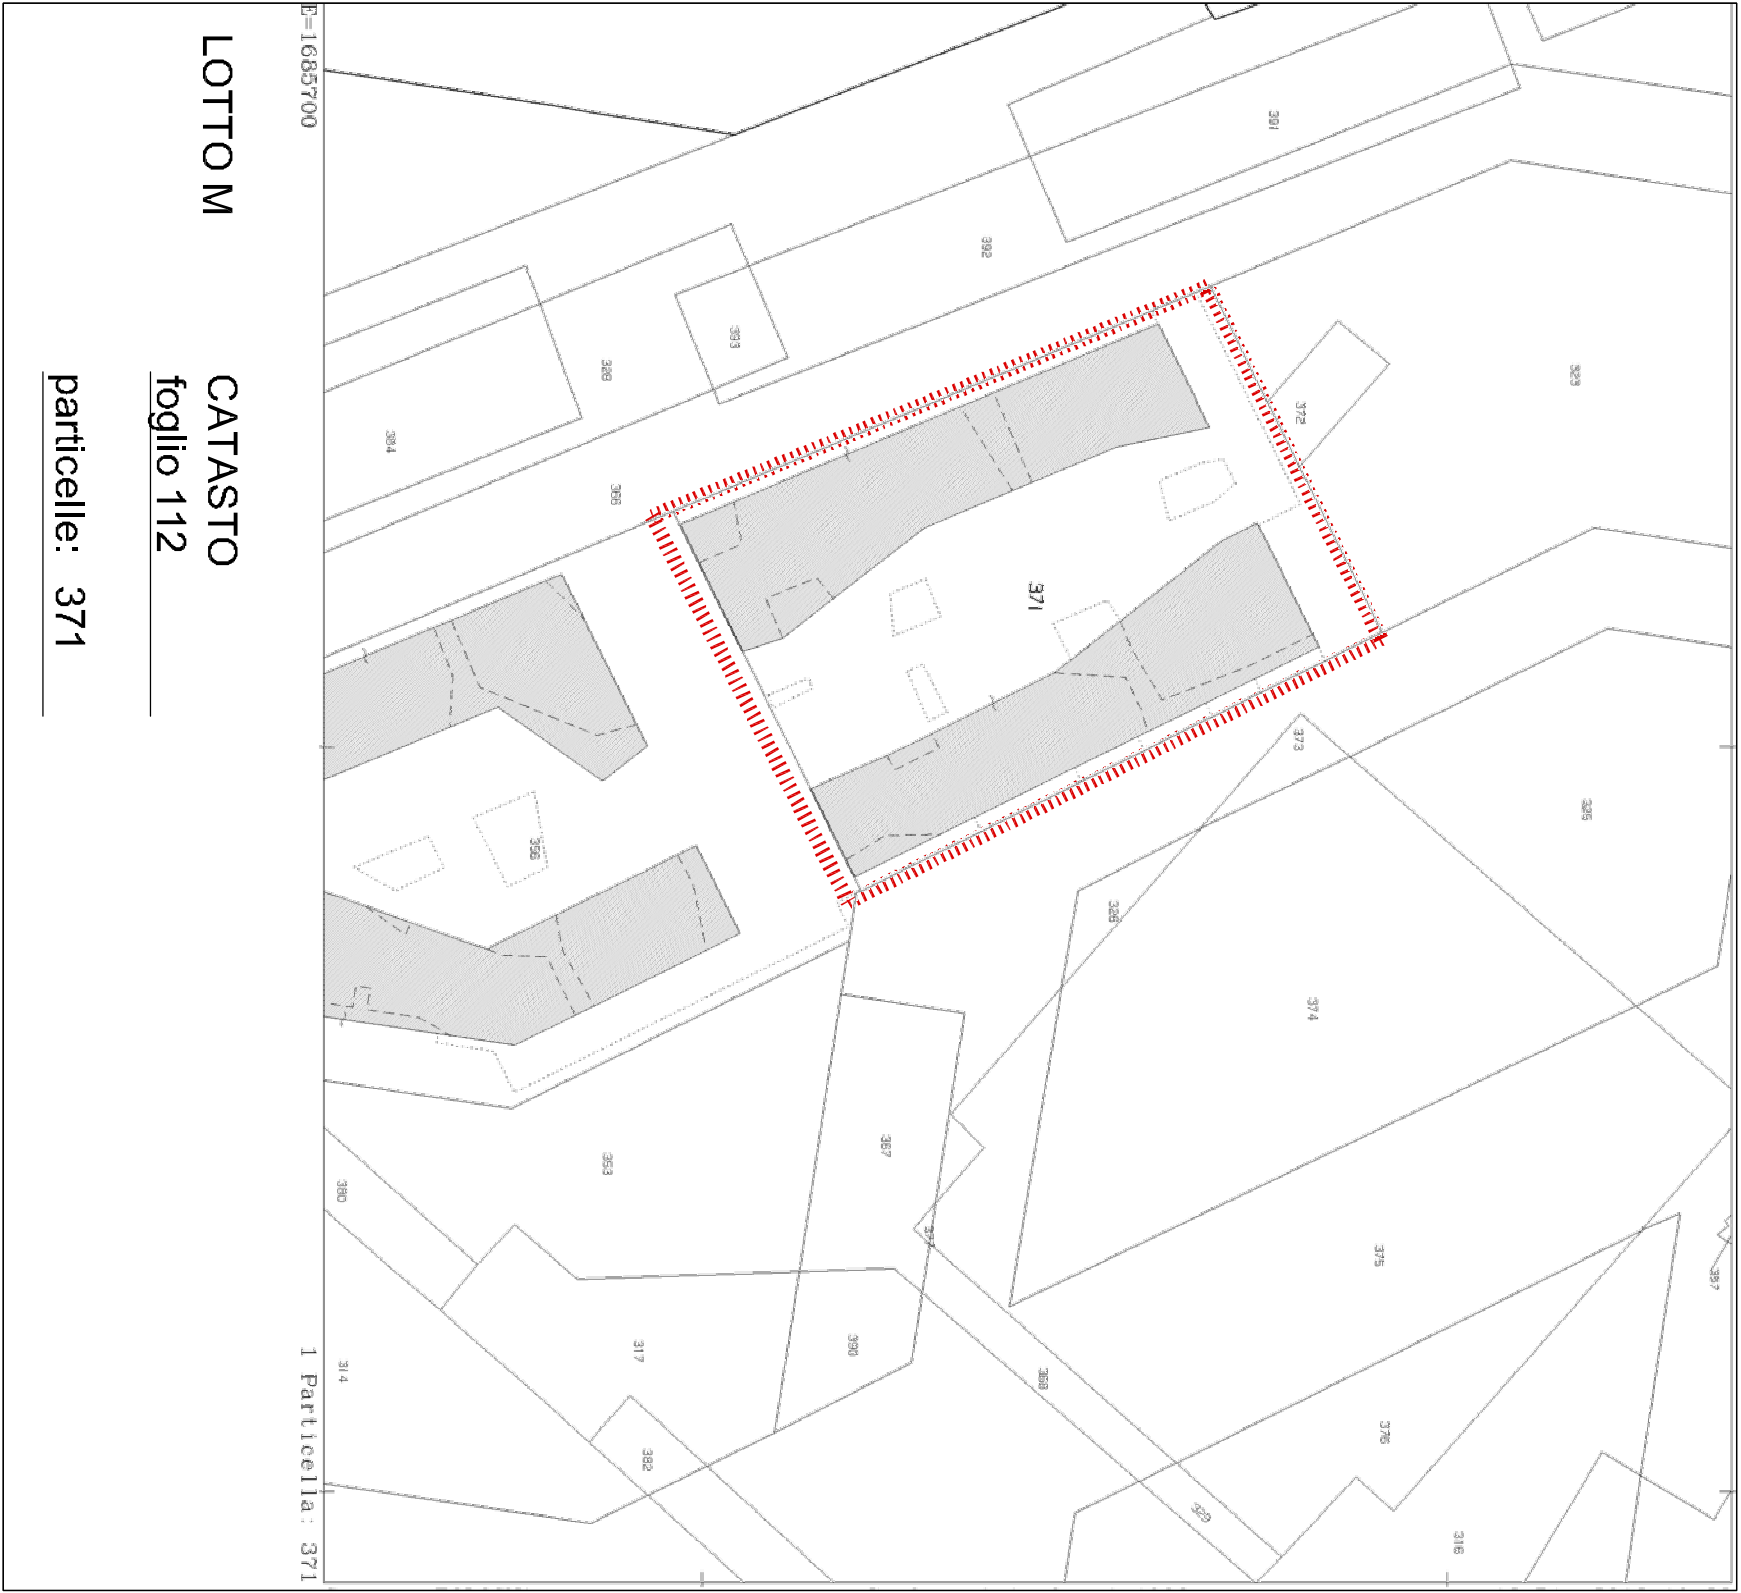

LOTTOM
CATASTO
foglio 112
particelle: 371

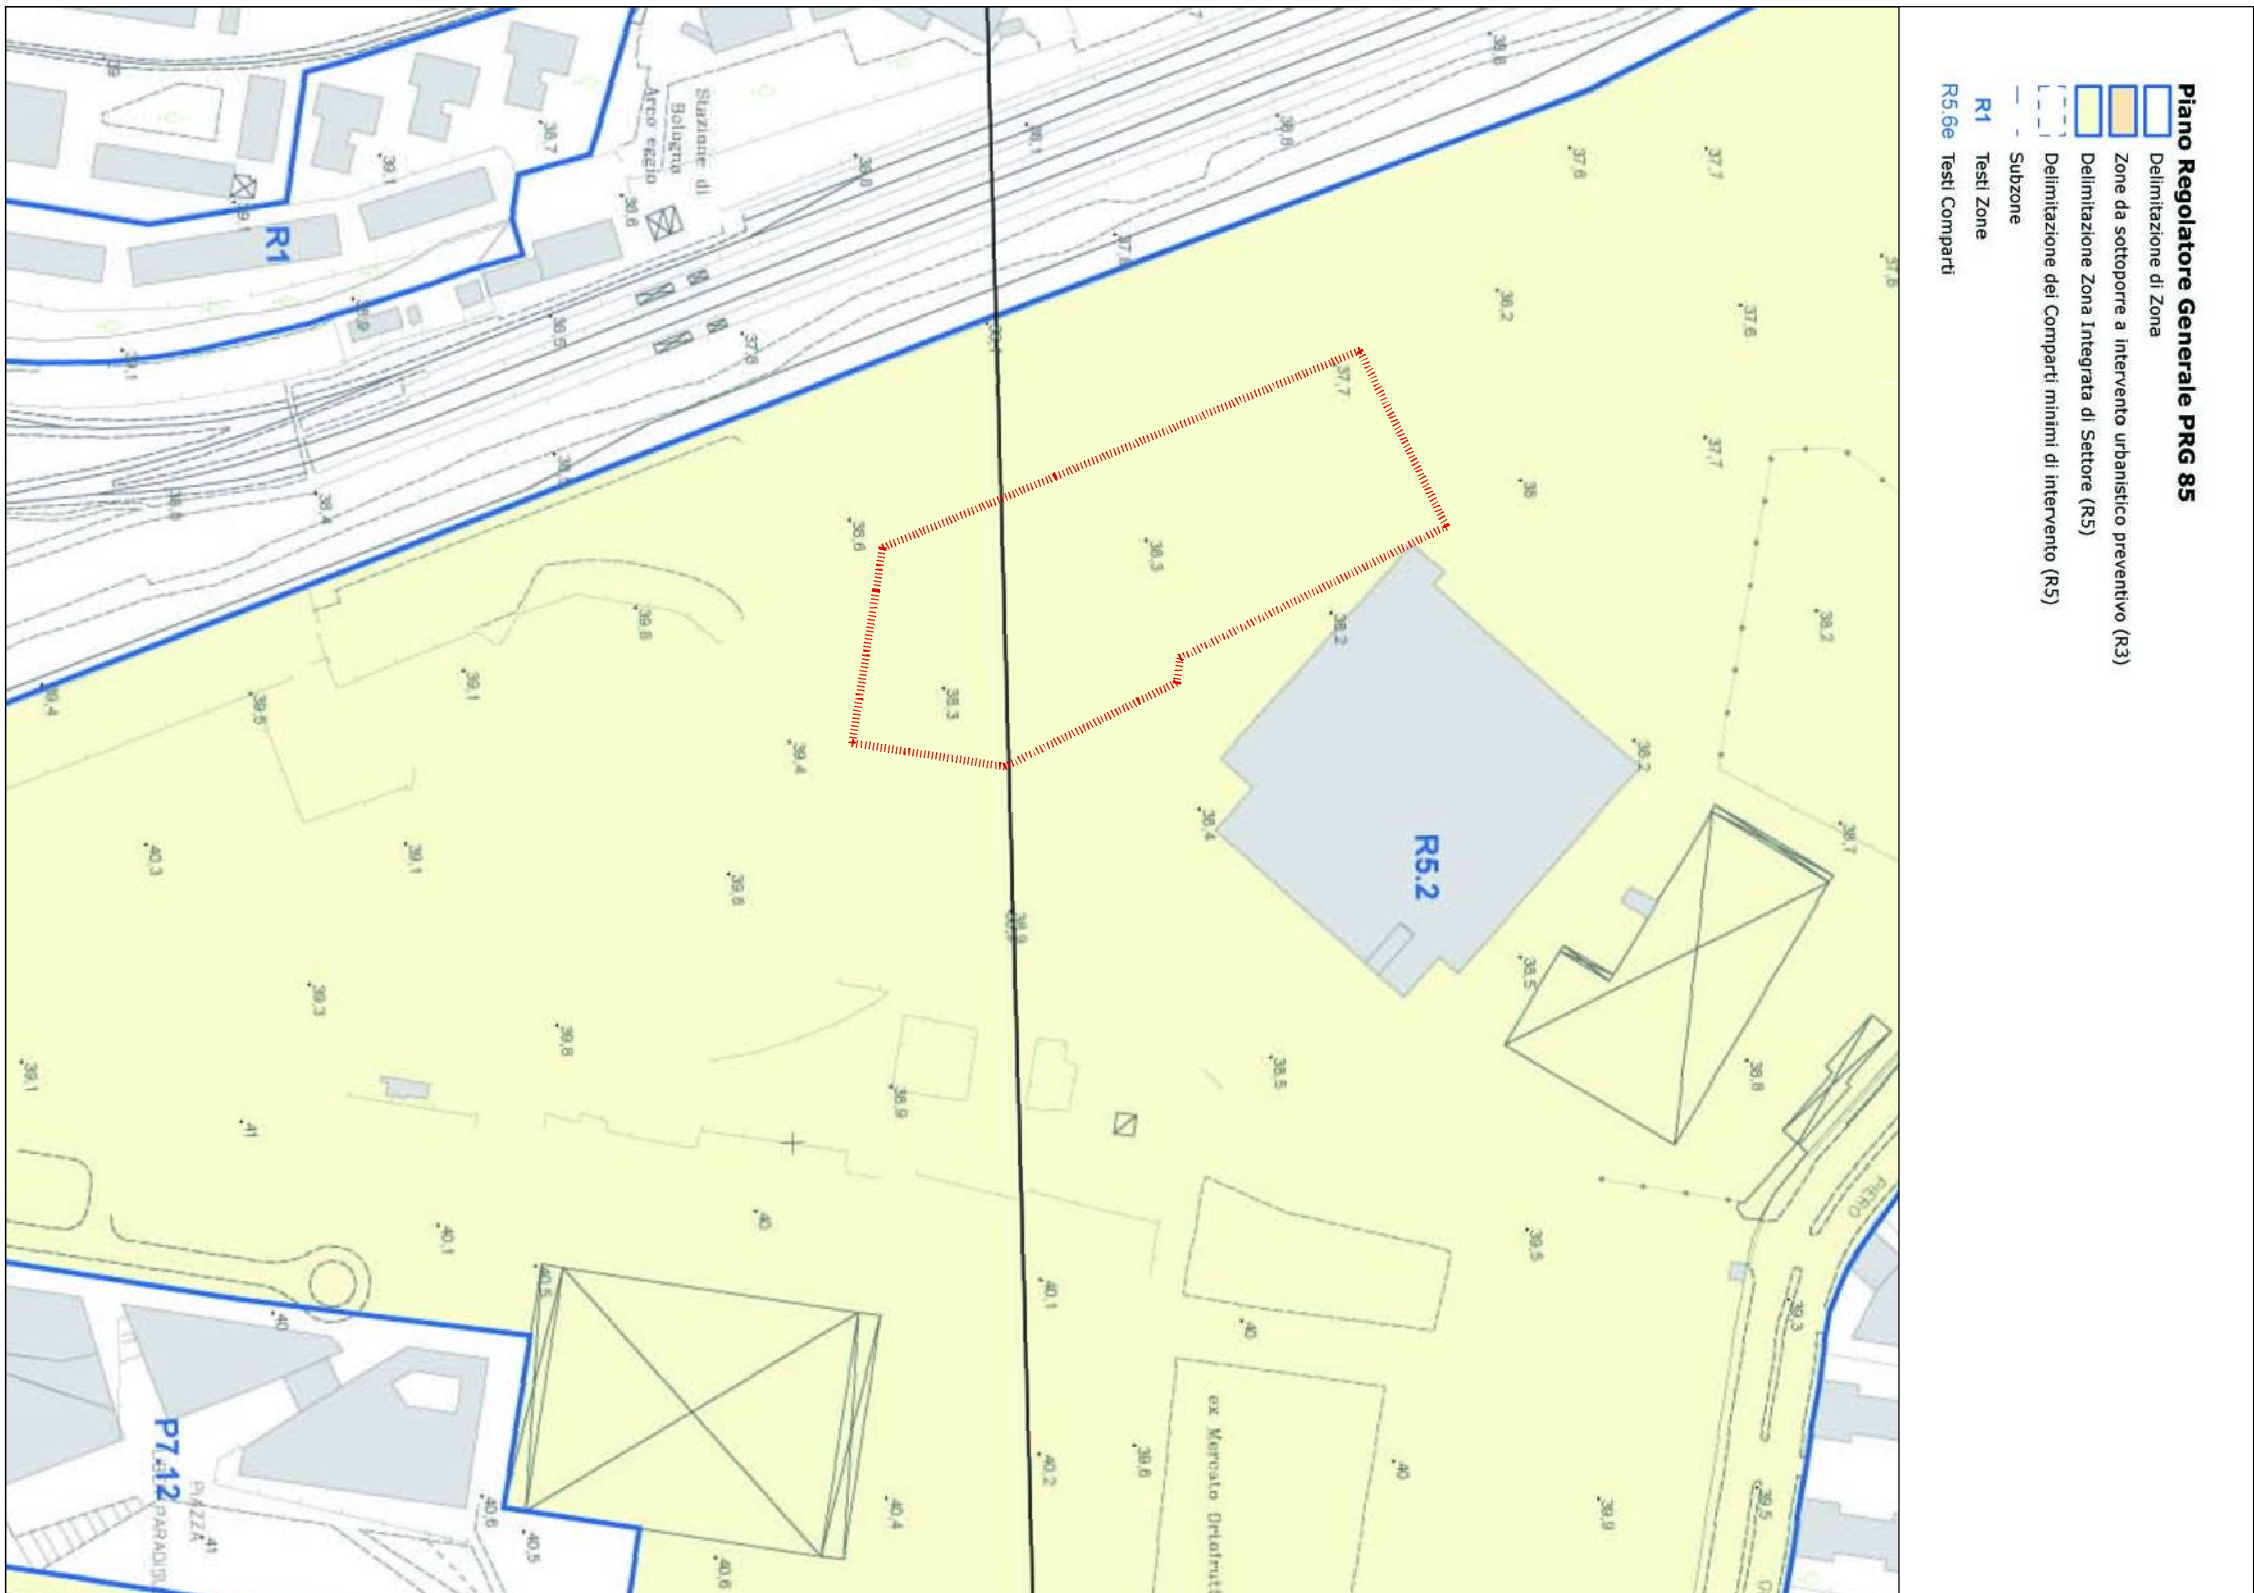

LOTTOM
PRG
foglio 30
foglio 40
scala 1:2000

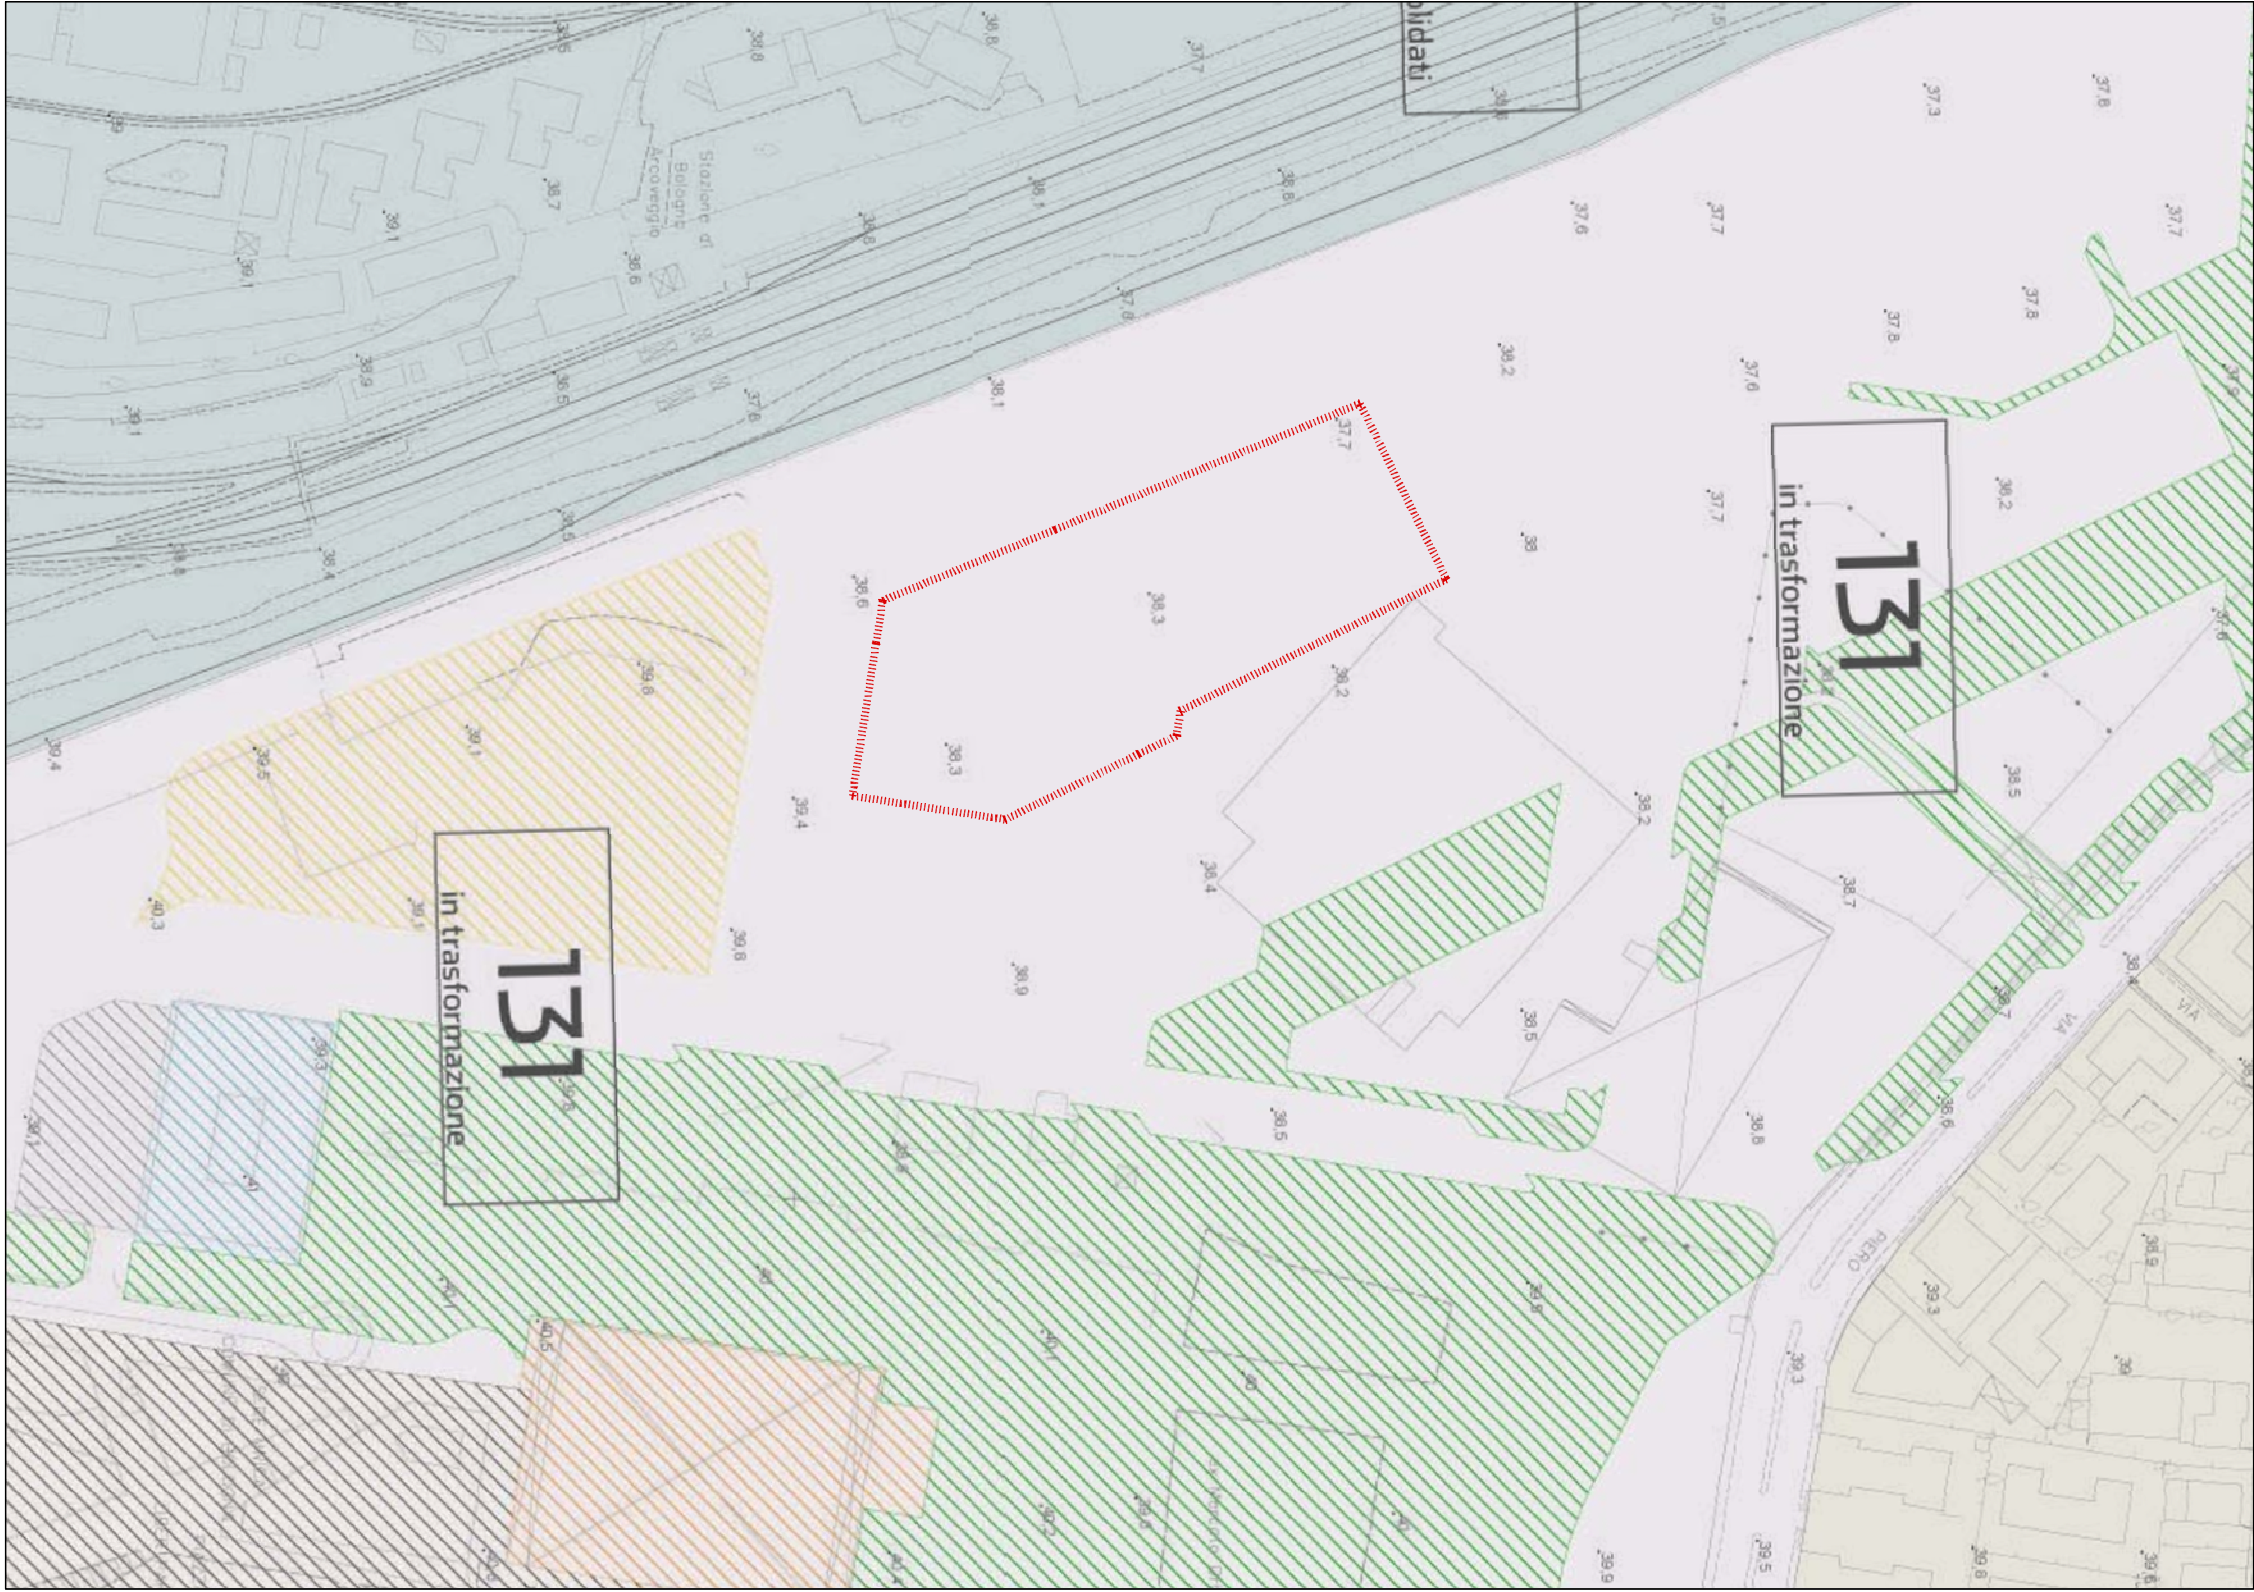

LOTTOM
RUE
foglio 30
foglio 40
scala 1:2000

Il presente elaborato è di proprietà di Cino Zucchi e non può essere riprodotto o trasmesso senza l'autorizzazione scritta dell'autore.

ARC	Cino Zucchi Architetti	Valdabige Sistemi Urbani S.r.l. Via L. Pancani n. 70 47138 VERONA P.E.C. VALDABIGE@GMAIL.COM
STR	STUDIO ASSOCIATO TECNE STRUTTURE Ing. Arnan Gyka	Ing. Franco De Grande - Ing. Arnan Gyka - Ing. Remy Scharif - geom. Paolo Ciaraz
TFL	Ing. Arigo Andreoli	Via del Lavoro, 30 - 37036 - S. Marco (S.A.) Tel. (+39) 045 2400077 - Fax (+39) 045 2400077 www.valdabige.it
ELS	Ing. Arigo Andreoli	Via del Lavoro, 30 - 37036 - S. Marco (S.A.) Tel. (+39) 045 2400077 - Fax (+39) 045 2400077 www.valdabige.it
WF	STUDIO TECNICO Luca Macchiavelli	Via de' Canonici, 17 - Castelvecchio (Verona) Tel. (+39) 045 2400077 - Fax (+39) 045 2400077 www.valdabige.it
TAVOLA: INQUADRAMENTO TERRITORIALE PRG - RUE - CATASTO - FOTO		Scale: 1:1000 - 1:2000 Note: Inviare i file alla per computer
CZA		Cino Zucchi Architeti Via Ferrara, 8 20146 Milano - T. +39 02 48016130 - F. +39 02 48016137 www.cinzozucchiarchiteti.com - e-mail: studio@cinzozucchiarchiteti.com