



PRIMO PIANO INTERRATO - PROGETTO

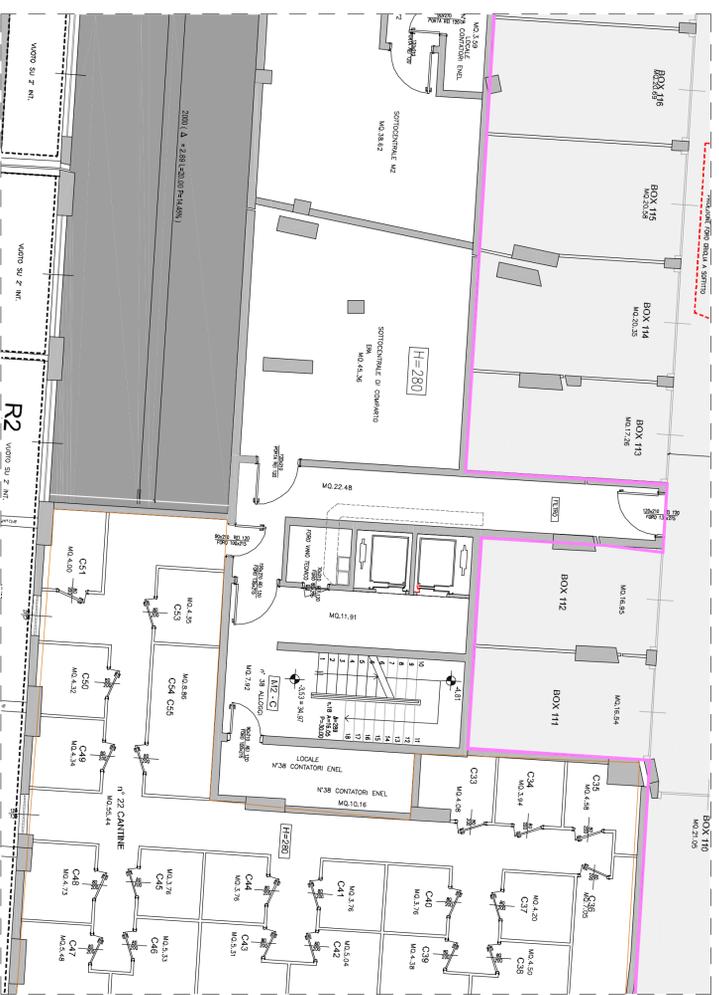

PRIMO PIANO INTERRATO - CONFRONTO CON STATO CONCESSIONATO

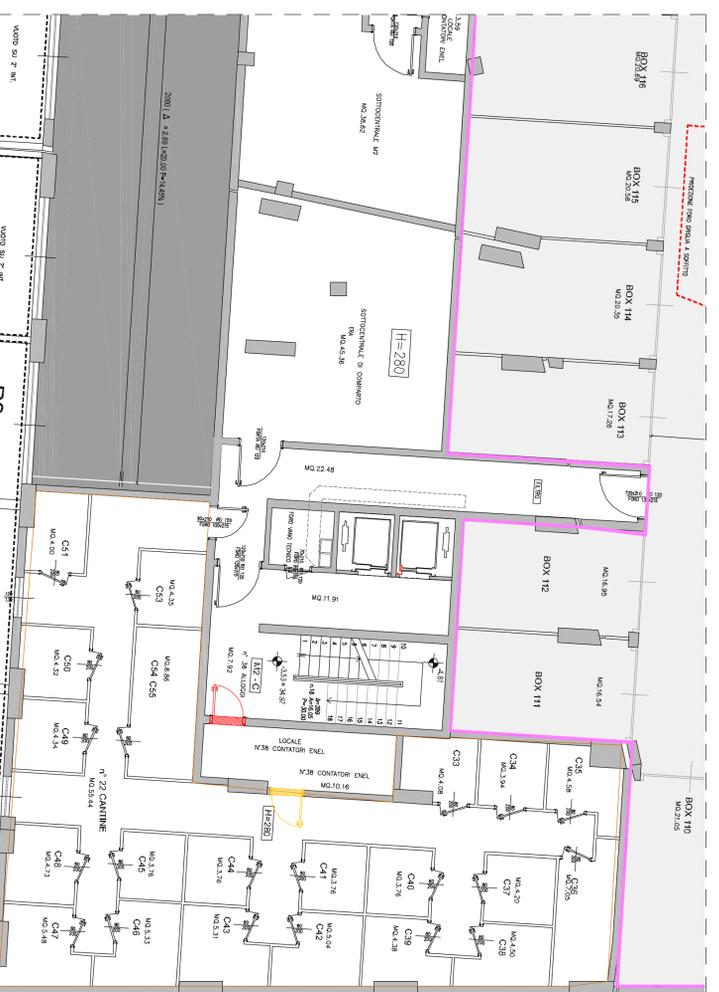

- stato concessionario
- stato variato

LEGENDA PIANO TERRA MODIFICHE

- 1 pavimentazione concessionaria : in LEVOCELL spessore 10
- 2 pavimentazione in Vaname : in cemento scottato
- 3 a vista fiammata o sabbiata posata a casellario secondo disegno del progettista
- 4 cordolo in pietra chiara (concessionaria) - in variante eliminato
- 5 perimetro vasche verdi e panche integrate in cemento.
- 6 le panche verranno realizzate su disegno del progettista
- 7 cordola per raccolta acque piovane in pietra forata pozzata con struttura in metallo a reggere lastra in pietra forata come da disegno del progettista
- 8 canalina raccolta acque piovane con elemento di chiusa superiore in struttura in metallo a reggere lastra in pietra forata come da disegno del progettista
- 9 pavimento in pietra chiara , levigatura media, spessore 3 cm
- 10 tappezziante verde
- 11 griglia di aeraazione antiacido in acciaio elettrolitico; e foratura a scelta del progettista
- 12 cancellata su disegno del progettista in porfiri di acciaio zincato a caldo verniciato color ferro-ritacco a campione
- 13 pulsantiera piana a incasso completamente in acciaio
- 14 sistema di illuminazione per percorsi incassati a filo , integrati nelle pareti perimetrali e nelle panche; corpi illuminanti a scelta del progettista
- 15 sistema di illuminazione per il giardino; proiettore a scelta del progettista tra le migliori marche, le posizioni saranno su indicazione del progettista
- 16 sistema di irrigazione a pioggia per le vasche
- 17 pavimentazione permeabile in lastre di pietra posate su strato di 25-30 cm di sottopavimento costituito da inerte stabilizzato selezionato

Comune di Bologna

PIANO PARTICOLAREGGIATO
(Z.I.S. - R5.2) - Ex mercato ortofrutticolo
TRILOGIA NAVILE - lotto M - comparto M'

Denuncia Inizio Attività Variante in C.O.

Comitente: **VALDADIGE SISTEMI URBANI**
Valdadia S.p.A.
Via Pavesello, 70
37138 Verona

10, Roma, 9, 2014, Milano, Italia
Tel (+39) 02 4601 61 30 Fax (+39) 02 4601 61 37
stud@zucchiarchitect.com www.zucchiarchitect.com

Via Cipro, 99 - 37139, Verona
Recepzione: 0432/261600

ARC Cino Zucchi Architetti

STUDIO ASSOCIATO TECNE STRUTTURE
Ing. Franco De Grandis - Ing. Alan Gyka - Ing. Remy Stacchini - geom. Paolo Giazzi

TFL
Ing. Aringo Andreoli
Via del Lavoro, 33 - 37036 - S. MARCO S.A. (VR)
Tel (+39) 0445 460001 Fax (+39) 0445 460007
info@aringoandreoli.it

EL5
Ing. Aringo Andreoli
Via del Lavoro, 33 - 37036 - S. MARCO S.A. (VR)
Tel (+39) 0445 460001 Fax (+39) 0445 460007
info@aringoandreoli.it

WVF
STUDIO TECNICO
Luca Macchiavelli
Via dei Caraccioli, 17 - Castelvecchio S. Romano (VR)
Tel (+39) 0445 360003 Fax (+39) 0445 360007
info@studiotecnico.com

TAVOLO: CONFRONTO MODIFICHE + PIANTE PIANO PRIMO INTERRATO

Progressivo

SCIA ARC 04

Scala: 1:100

Nome:

CZA Cino Zucchi Architettil

Via Ferrara, 8 20146 Milano I - T. +39 02 48016130 F. +39 02 48016137

www.zucchiarchitect.com e-mail: studi@zucchiarchitect.com