

Comune di Bologna
 ZIS R5.2 - ZONA NAVILE- EX MERCATO ORTOFRUTTICOLO
 PROGETTO INTEGRATO DI RECUPERO DELLA
 TETTOIA "NERVI" E DEI SERVIZI PUBBLICI CORRELATI
 PP approvato Odg 161/06 del 10/07/2006
 Progetto definitivo OU approvato in linea tecnica con verbale di
 validazione P.G. 231163/2010

PROGETTO DEFINITIVO ai fini della validazione in linea tecnica

integrazione in risposta alla richiesta ingrazioni P. dsp 141082/2011 e
 P. dsp 142196/2011

Progetto architettonico Sezioni longitudinali

Progettista:
 TASCAs studio architetti associati
 Federico Scagliarini architetto
 CF SCGR7C71C25A944M
 Cristina Tartari architetto
 CF TRTCS72P51A944J

Comune di Bologna
 Direttore del Settore Urbanistica e
 Responsabile del procedimento urbanistico
 Ing. Misure Bertocchi

Responsabile OU
 Ing. Chiara Magrini

Collaboratori:
 Marco Filippucci architetto
 Linda Laffice architetto
 Francesco Vona architetto
 Fabiana Aneghini architetto


Capo del Dipartimento di Qualità della Città
 Dott. Giacomo Capuzzimati

Consulenti e Progettisti specialistici:
 MEVA: Mantoni Engineering Workshop, Ing.
 Odine Mantoni / strutture
 UPGRADE studio associato / impianti meccanici
 Studio Federico Giovanni / impianti elettrici
 TRIGONOS associati - rilievo

DIS. n°	Archivio	Data	Aggiornamenti	Disegni scala
eA08*121		luglio 2011	dicembre 2011	1:100


studio architetti associati
 via Villaggio n° 40/31 Bologna Italia - info@tascastudio.it
 T +39 051 634434 - F +39 051 634311 - www.tascastudio.it

TA SCA

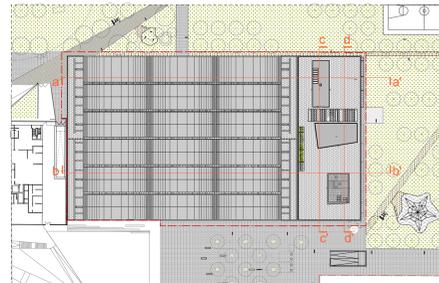


LEGENDA


-  rivestimento: pannelli in legno verniciati (col. grigio scuro)
-  rivestimento: controsoffitto interno in pannelli in cartongesso con caratteristiche acustiche
-  rivestimento in lastre di cemento (colore grigio chiaro)
-  superfici vetrate opache
-  superfici vetrate trasparenti
-  rivestimento in pannelli di legno
-  pannello grigliato

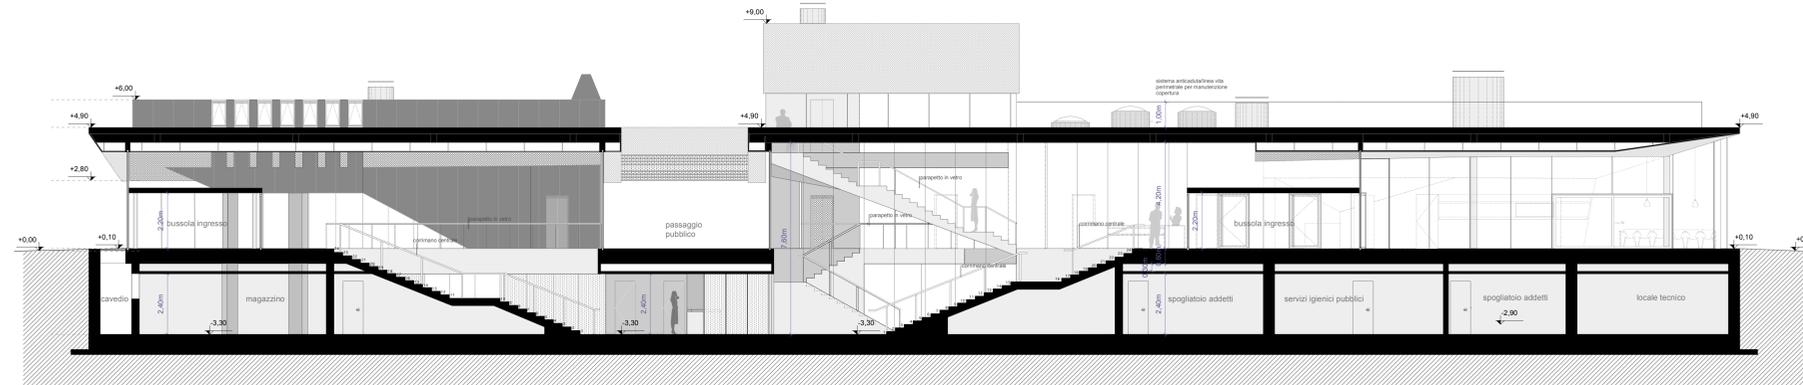

sezione CC'

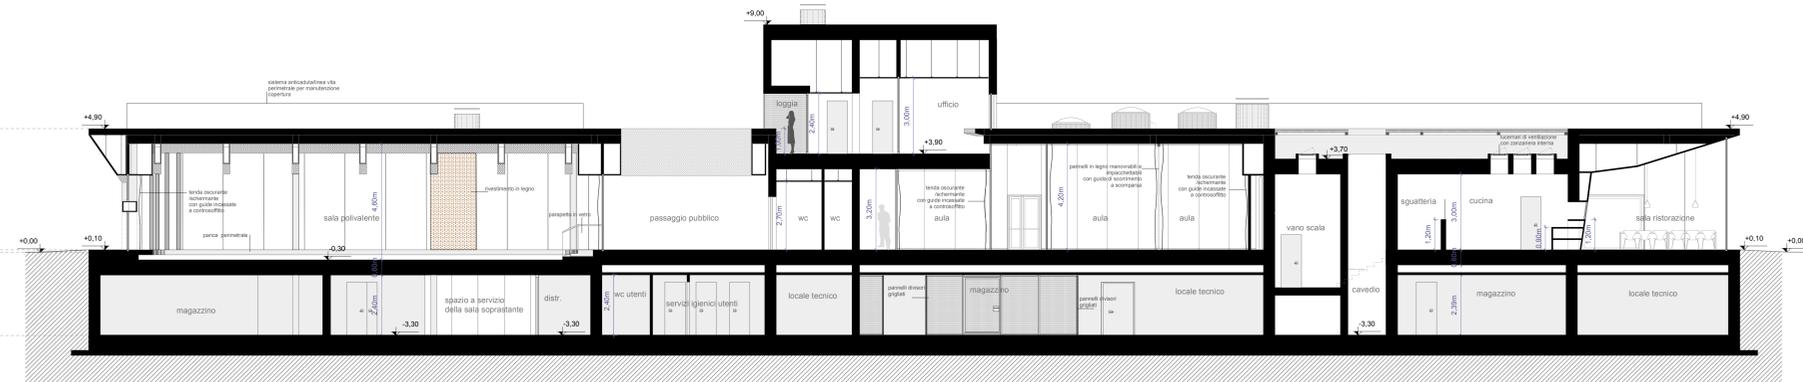

sezione DD'

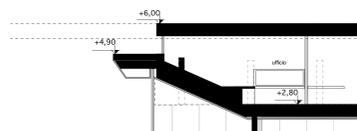

sezione esplicativa del
 sistema illuminante e
 ventilante dell'ufficio P1

LE TAVOLE SPECIFICHE DELLE RETI TECNOLOGICHE-IMPIANTISTICHE E DI APPROFONDIMENTO TEMATICO OPPURE DI ELABORAZIONE CONSEGNAI
 MA NON OGGETTO DI MODIFICA, POSSONO RIPORTARE INCONGRUENZE NON SIGNIFICATIVE RISPETTO ALLE INDICAZIONI RELATIVE ALLA
 PLANIMETRIA GENERALE, MA SONO DA CONSIDERARE ESCLUSIVAMENTE PER QUANTO RIGUARDA IL TEMA SPECIFICO TRATTATO NELLE TAVOLE STESSA.
 PER TUTTO QUANTO RIGUARDA L'ASSETTO PLANIMETRICO GENERALE DEFINITIVO, FANNO FEDE GLI ELABORATI GRAFICI INFORMATIVI