

Comune di Bologna

ZIS R5.2 - ZONA NAVILE- EX MERCATO ORTOFRUTTICOLO

PROGETTO INTEGRATO DI RECUPERO DELLA

TETTOIA "NERVI" E DEI SERVIZI PUBBLICI CORRELATI

PP approvato Odg 161/06 del 10/07/2006

Progetto definitivo OU approvato in linea tecnica con verbale di validazione P.G. 231163/2010

PROGETTO DEFINITIVO

ai fini della validazione in linea tecnica

integrazione in risposta alla richiesta ingrazioni P. dsp 141082/2011 e P. dsp 142196/2011

Progetto architettonico

Prospetti nord - sud

Progettista:

TASCA studio architetti associati

Federico Scagliarini architetto

CF SCGFRC71CZ8A944M

Cristina Tartari architetto

CF TRTCST72P51A944J

Comune di Bologna

Direttore del Settore Urbanistica e Responsabile del procedimento urbanistico

Ing. Mauro Bertocchi

Responsabile OU

Ing. Chiara Magni

Capo del Dipartimento di Qualità della Città

Dott. Giacomo Capuzzimati

Collaboratori:

Marco Filippucci architetto

Linda Larice architetto

Francesco Vona architetto

Fabiana Aneghini architetto

Consulenti e Progettisti specializzati:

MEW. Marfioni Engineering Workshop, Ing. Odine Marfioni / strutture

UPGRADE studio associato / impianti meccanici

Studio Federico Giovannini / impianti elettrici

TRIGONOS associati - rilievo





DIS. n°	Archivio	Data	Aggiornamenti	Disegni scala
eA09*121		luglio 2011	dicembre 2011	1:100

studio architetti associati

via V. Botteghe 4 - 40131 Bologna Italia - info@tascastudio.it

T +39 051 6344434 - F +39 051 6343111 - www.tascastudio.it

TA SCA

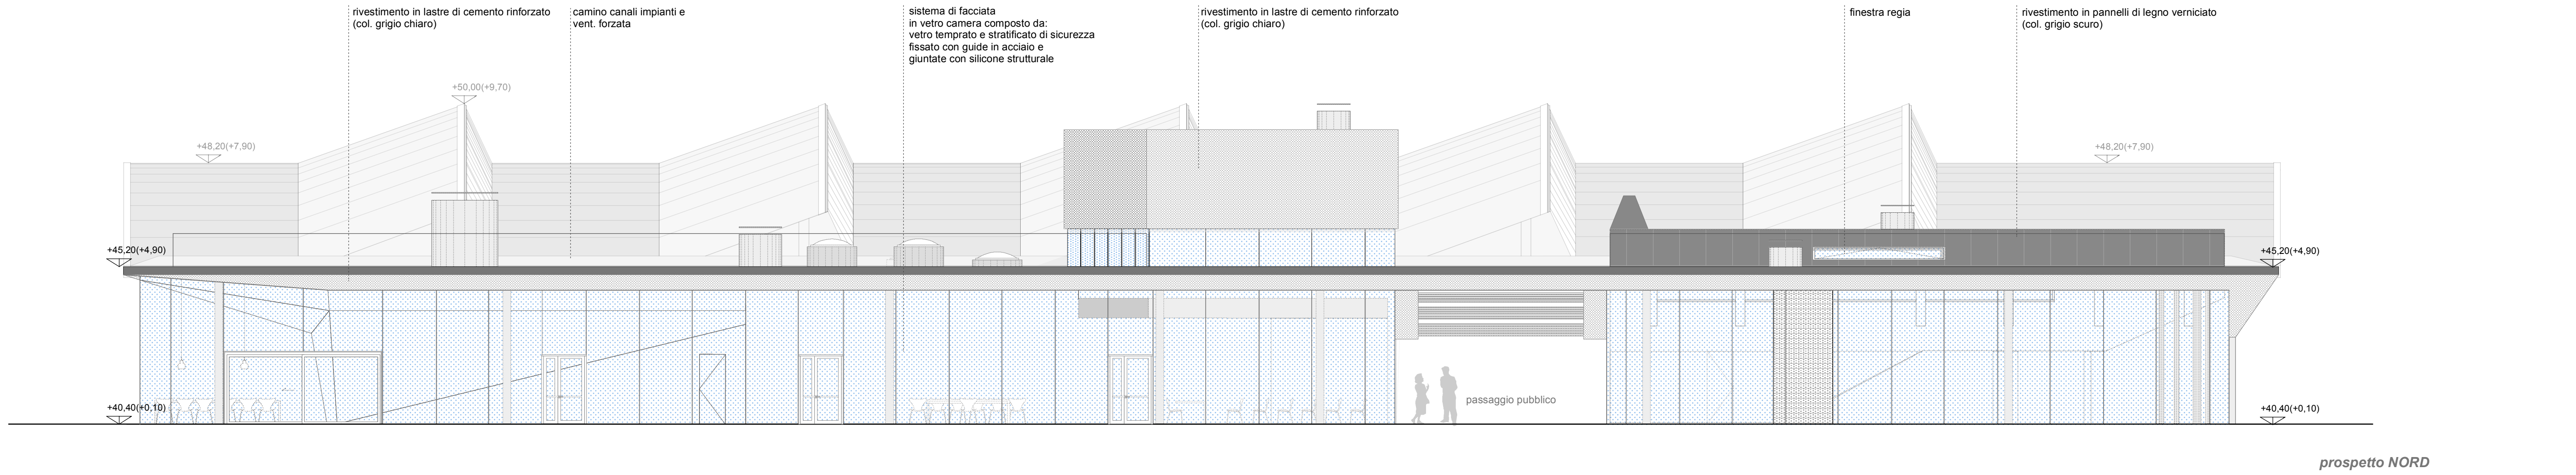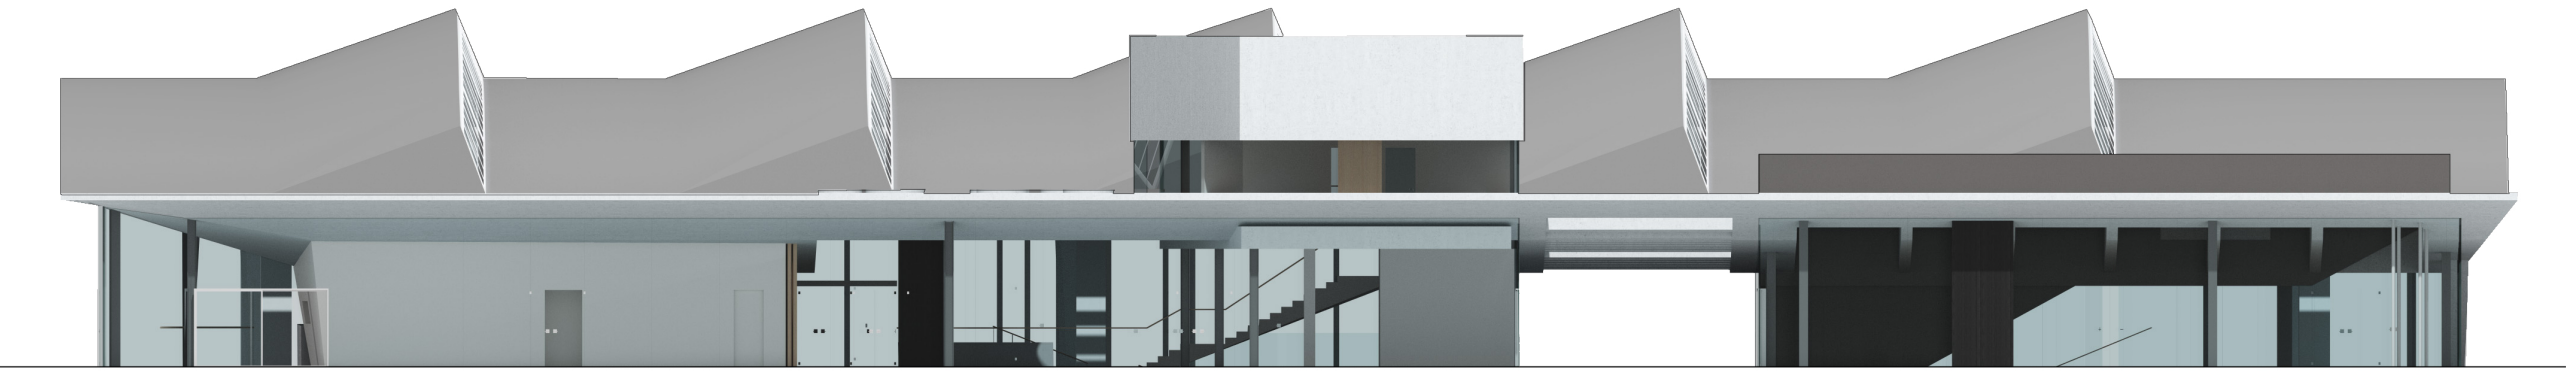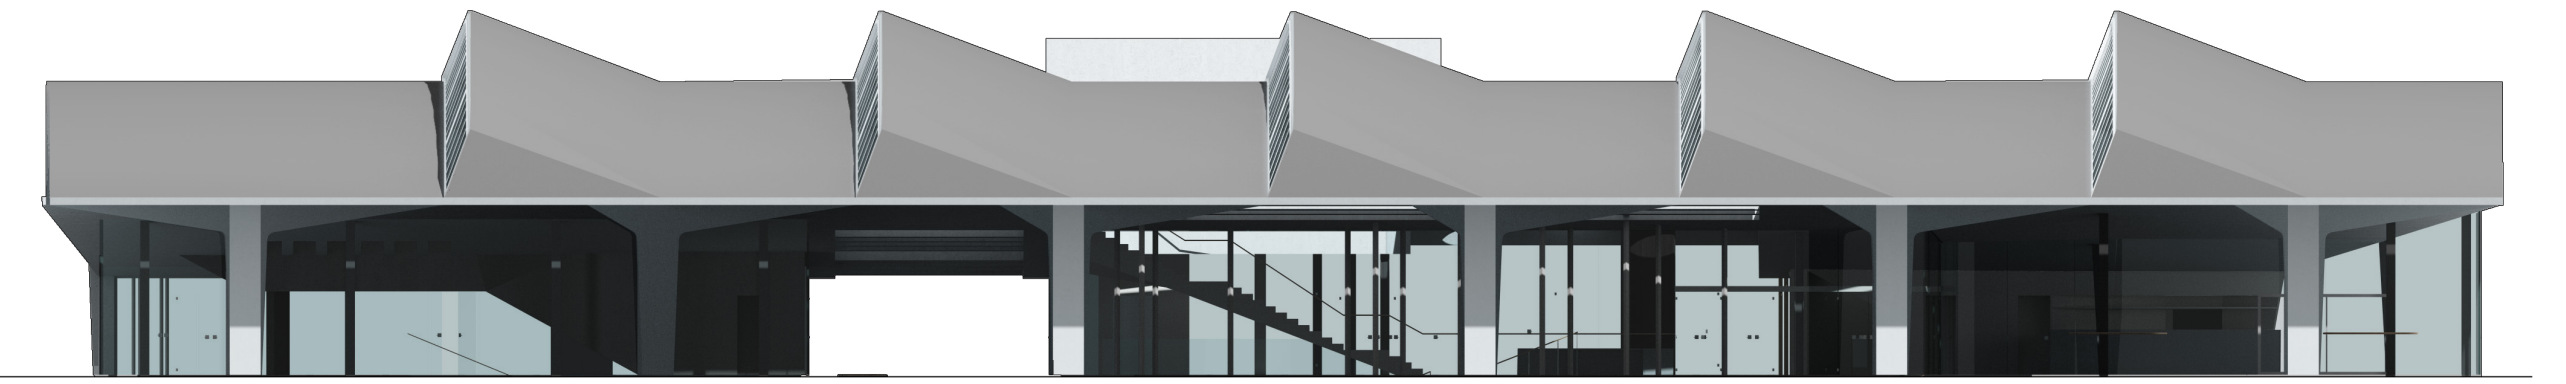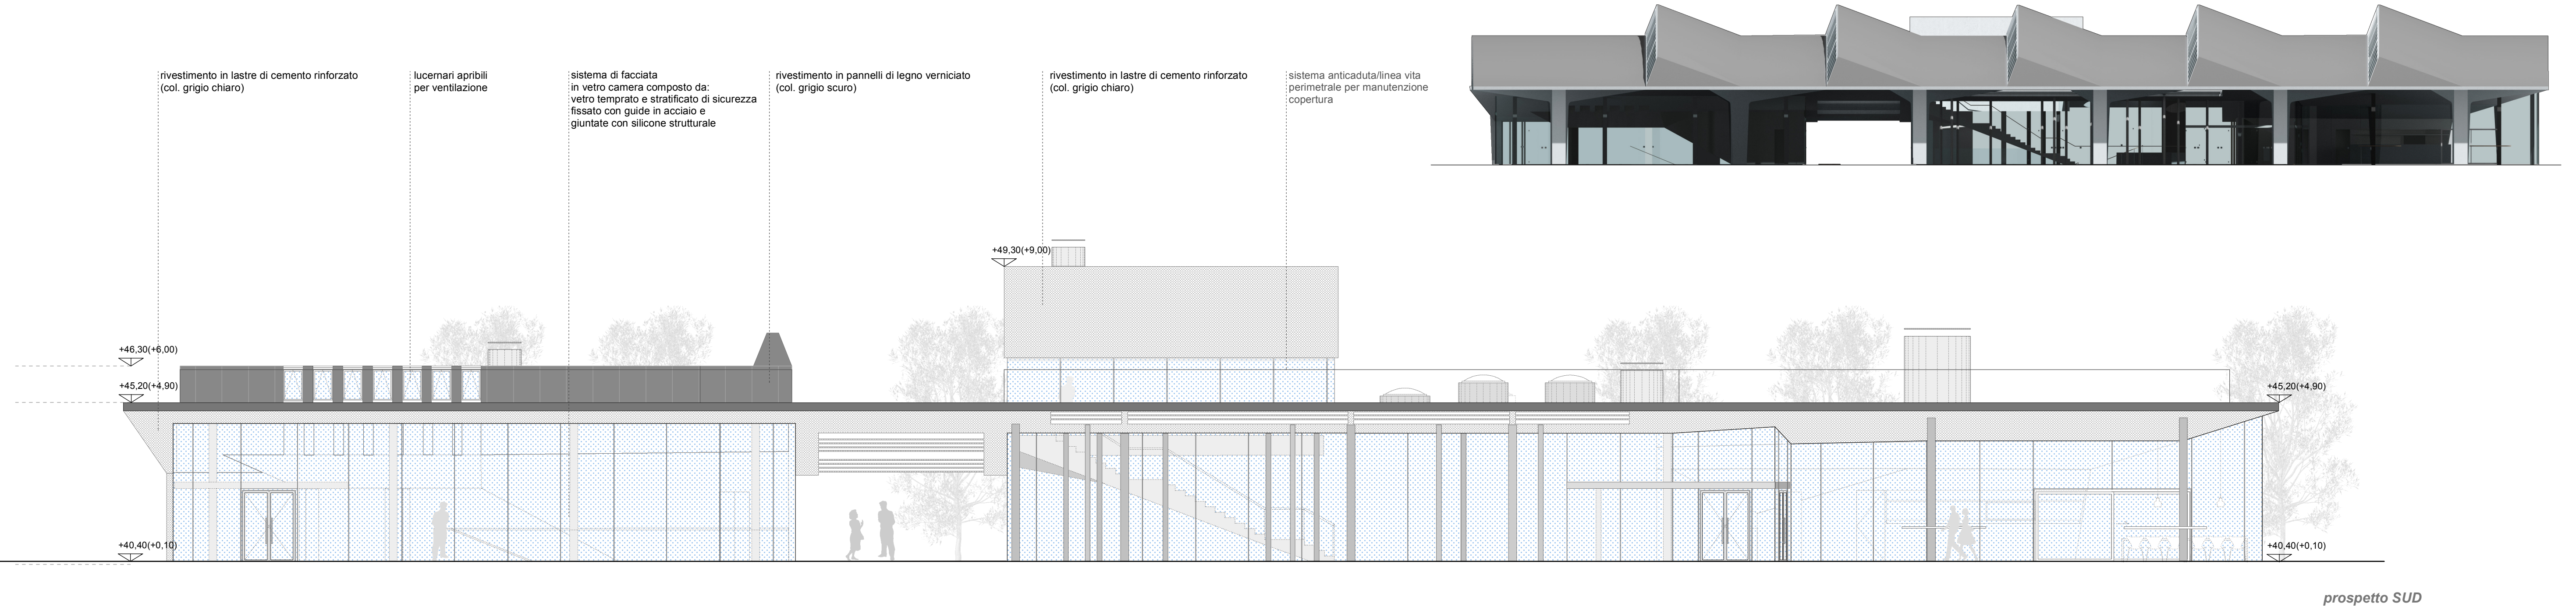

vista da nord-est