

Comune di Bologna
 ZIS R5.2 - ZONA NAVILE - EX MERCATO ORTOFRUTTICOLO
**PROGETTO INTEGRATO DI RECUPERO DELLA
 TETTOIA "NERVI" E DEI SERVIZI PUBBLICI CORRELATI**
 PP approvato Odg 161/06 del 10/07/2006
 Progetto definitivo OU approvato in linea tecnica con verbale di
 validazione P.G. 231163/2010

PROGETTO DEFINITIVO
 ai fini della validazione in linea tecnica

integrazione in risposta alla richiesta ingrazioni P. dsp 141082/2011 e
 P. dsp 142196/2011

Progetto architettonico
Prospetti est - ovest

Progettista:
 TASCA studio architetti associati
 Federico Scagliarini architetto
 CF SCGFN71C2GAB4M
 Cristina Tartari architetto
 CF TRTC372P51A944J

Collaboratori:
 Marco Filippucci architetto
 Linda Larco architetto
 Francesco Votta architetto
 Fabiana Anghini architetto

Consulenti e Progettisti specialistici:
 MEW- Manfroni Engineering Workshop, Ing.
 Odine Manfroni / strutture
 UPGRADE studio associato / impianti meccanici
 Studio Federico Giovannini / impianti elettrici
 TRIGNOS associati - rilievo

COMUNE DI BOLOGNA
 Direttore del Settore Urbanistica e
 Responsabile del procedimento urbanistico
 Ing. Mauro Bertocchi

Responsabile OU
 Ing. Chiara Magrini

Capo del Dipartimento di Qualità della Città
 Dott. Giacomo Capuzzimati

DIS. n°	Archivio	Data	Aggiornamenti	Disegni scala
eA10*	121	luglio 2011	dicembre 2011	1:100

studio architetti associati
 via V. Battego 4 - 40131 Bologna Italia - info@tascastudio.it
 T +39 051 6344434 - F +39 051 6343111 - www.tascastudio.it

TA SCA


LE TAVOLE SPECIFICHE DELLE RETI TECNOLOGICHE-IMPIANTISTICHE E DI APPROFONDIMENTO TEMATICO OPPURE DI ELABORATI GIA CONSEGNA TI MA NON OGGETTO DI MODIFICA, POSSONO RIPORTARE INCONGRUENZE NON SIGNIFICATIVE RISPETTO ALLE INDICAZIONI RELATIVE ALLA PLANIMETRIA GENERALE, MA SONO DA CONSIDERARSI ESAUSTIVE PER QUANTO RIGUARDA IL TEMA SPECIFICO TRATTATO NELLE TAVOLE STESSE. PER TUTTO QUANTO RIGUARDANTE L'ASSETTO PLANIMETRICO GENERALE DEFINITIVO, FANNO FEDE GLI ELABORATI GRAFICI INTEGRATIVI.

LEGENDA


-  rivestimento in pannelli di legno verniciati (col. grigio scuro)
-  rivestimento in lastre di cemento rinforzato (colore grigio chiaro)
-  superfici vetrate trasparenti



vista da nord-ovest

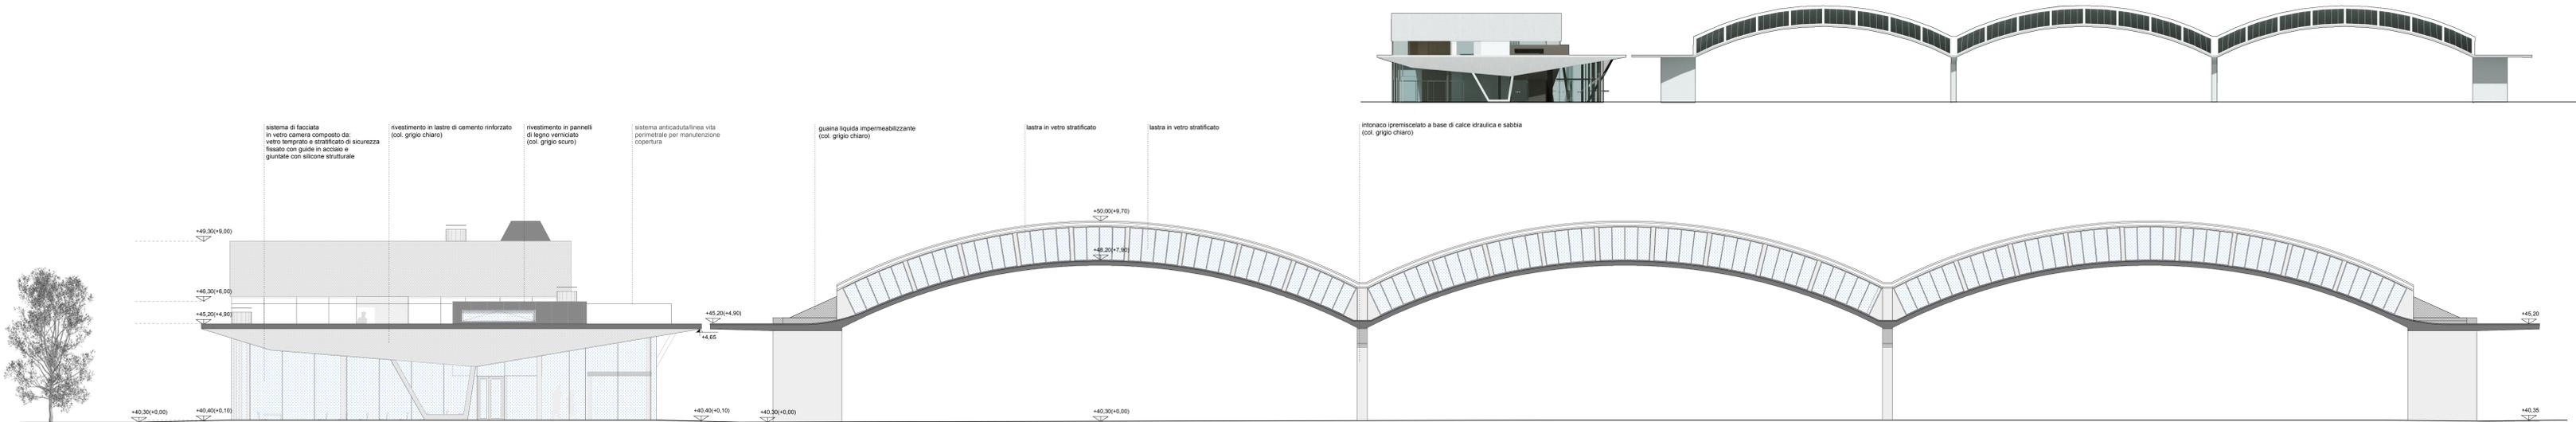

prospetto OVEST

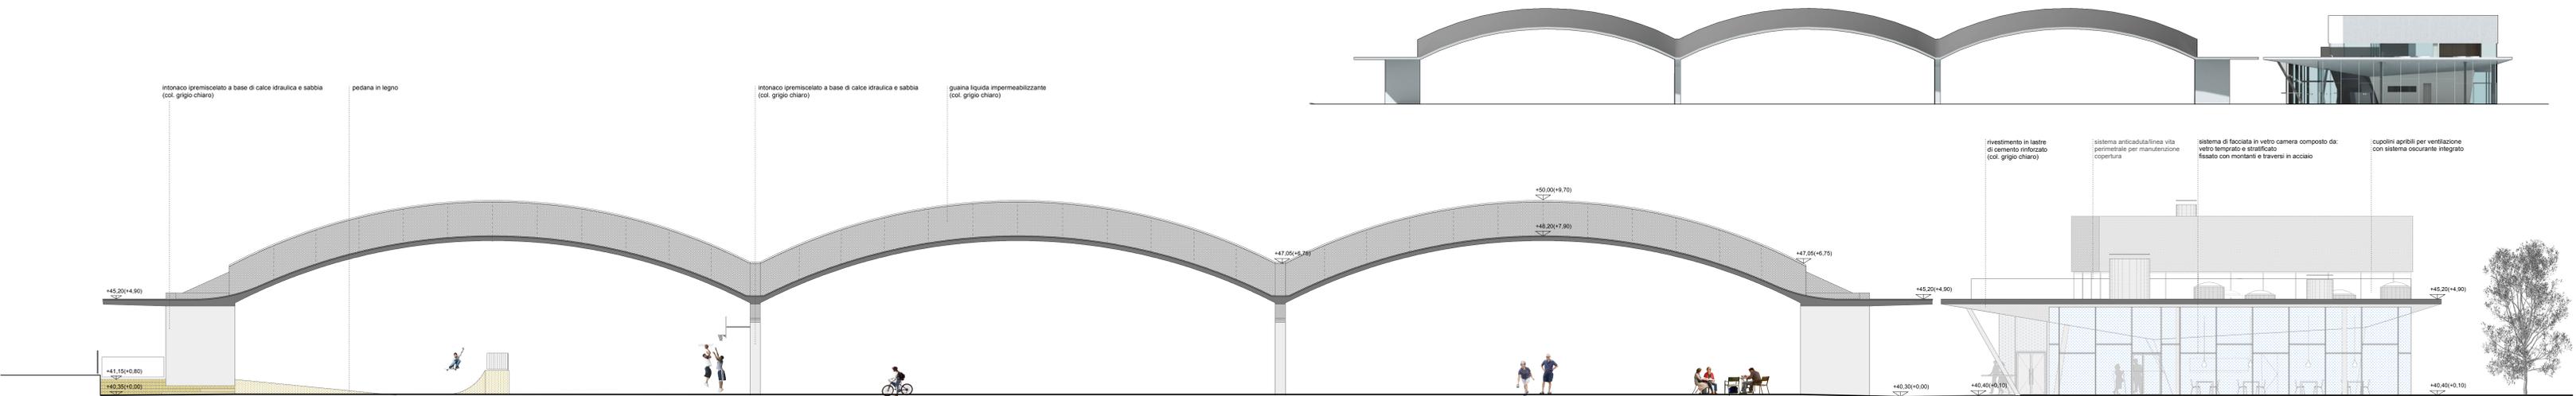

prospetto EST