

PROGETTO DI COMPLESSO RESIDENZIALE ZIS R5.2 NAVILE EX MERCATO ORTOFRUTTICOLO **BLOCCO G - edificio G1**


Lotti 1467/R 1467/Z 1467/II

PROGETTO PRELIMINARE-DEFINITIVO

Tr.:	c01	PIANTE	Data:	20 - 12 - 2013	
Scala:	1:2000	INQUADRAMENTO URBANISTICO	N° Disegno:	37394	
VERSIONE	DESCRIZIONE	DATA	REPARTO	VERIFICATO	APPROVATO
00	PRIMA VERSIONE				
01	REVISIONE				
02	REVISIONE				
03	REVISIONE				

Progettista architettonico Arch. Giacomo Severini ACER Bologna	Progettista opere in a.a. Arch. Corrado Scaglioni ACER Bologna	Progettista impianti meccanici Per Ing. Claudio Chiarì ACER Bologna	Progettista impianti elettrici Dott. Ing. Mario Cavallini ACER Bologna
Studio Scaglioni Via San Pietro 26 40122 Bologna	Colaboratore Arch. Andrea Amadori Via della Resistenza 4 40122 Bologna	Geologia e geotecnica Geol. Matteo Simoni Studio di Scienze della Terra via Fontanella, 82 40069 Zola Predosa (Bo)	Studio acustico Claudio Fideani ACER Bologna Piazza della Resistenza, 4 40122 Bologna
Il Responsabile del Progettamento Arch. Marco Meuniera ACER Bologna Piazza della Resistenza, 4 40122 Bologna	Il Direttore Area Tecnica Arch. Marco Meuniera ACER Bologna Piazza della Resistenza, 4 40122 Bologna	Il Direttore Generale Arch. Giacomo Severini ACER Bologna Piazza della Resistenza, 4 40122 Bologna	Il Presidente Claudio Fideani ACER Bologna Piazza della Resistenza, 4 40122 Bologna

Mod. P35/M - Ed. 1 Rev. 1 del 17/06/2011

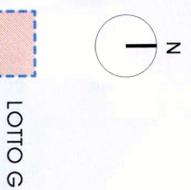


PARAMETRI URBANISTICI LOTTO G *

SUPERFICIE FONDIARIA	=	3527,00 mq
N° PIANI 3/4 COMPRESO P.1.		
SU TOTALE	=	4800,00 mq
SU RESIDENZIALE	=	4500,00 mq
SU ALTRI USI	=	300,00 mq

* CFR. PIANO PARTICOLAREGGIATO D'INIZIATIVA PUBBLICA
ZIS R5.2 APPROVATO - EX MERCATO ORTOFRUTTICOLO

PARAMETRI URBANISTICI LOTTO G DI PROGETTO

SUPERFICIE FONDIARIA	=	3527,00 mq
SU TOTALE CONSENTITA	=	4800,00 mq
SU USO 1A DI PROGETTO	=	2318,79 mq
EDIFICIO G1		
SU TOT DI PROGETTO	=	2481,21 mq
EDIFICIO G2	=	2181,79 mq
SU USO 4d edificio G2	=	300,00 mq
N° PIANI		
edificio G1	3	
edificio G2	3 / 4	

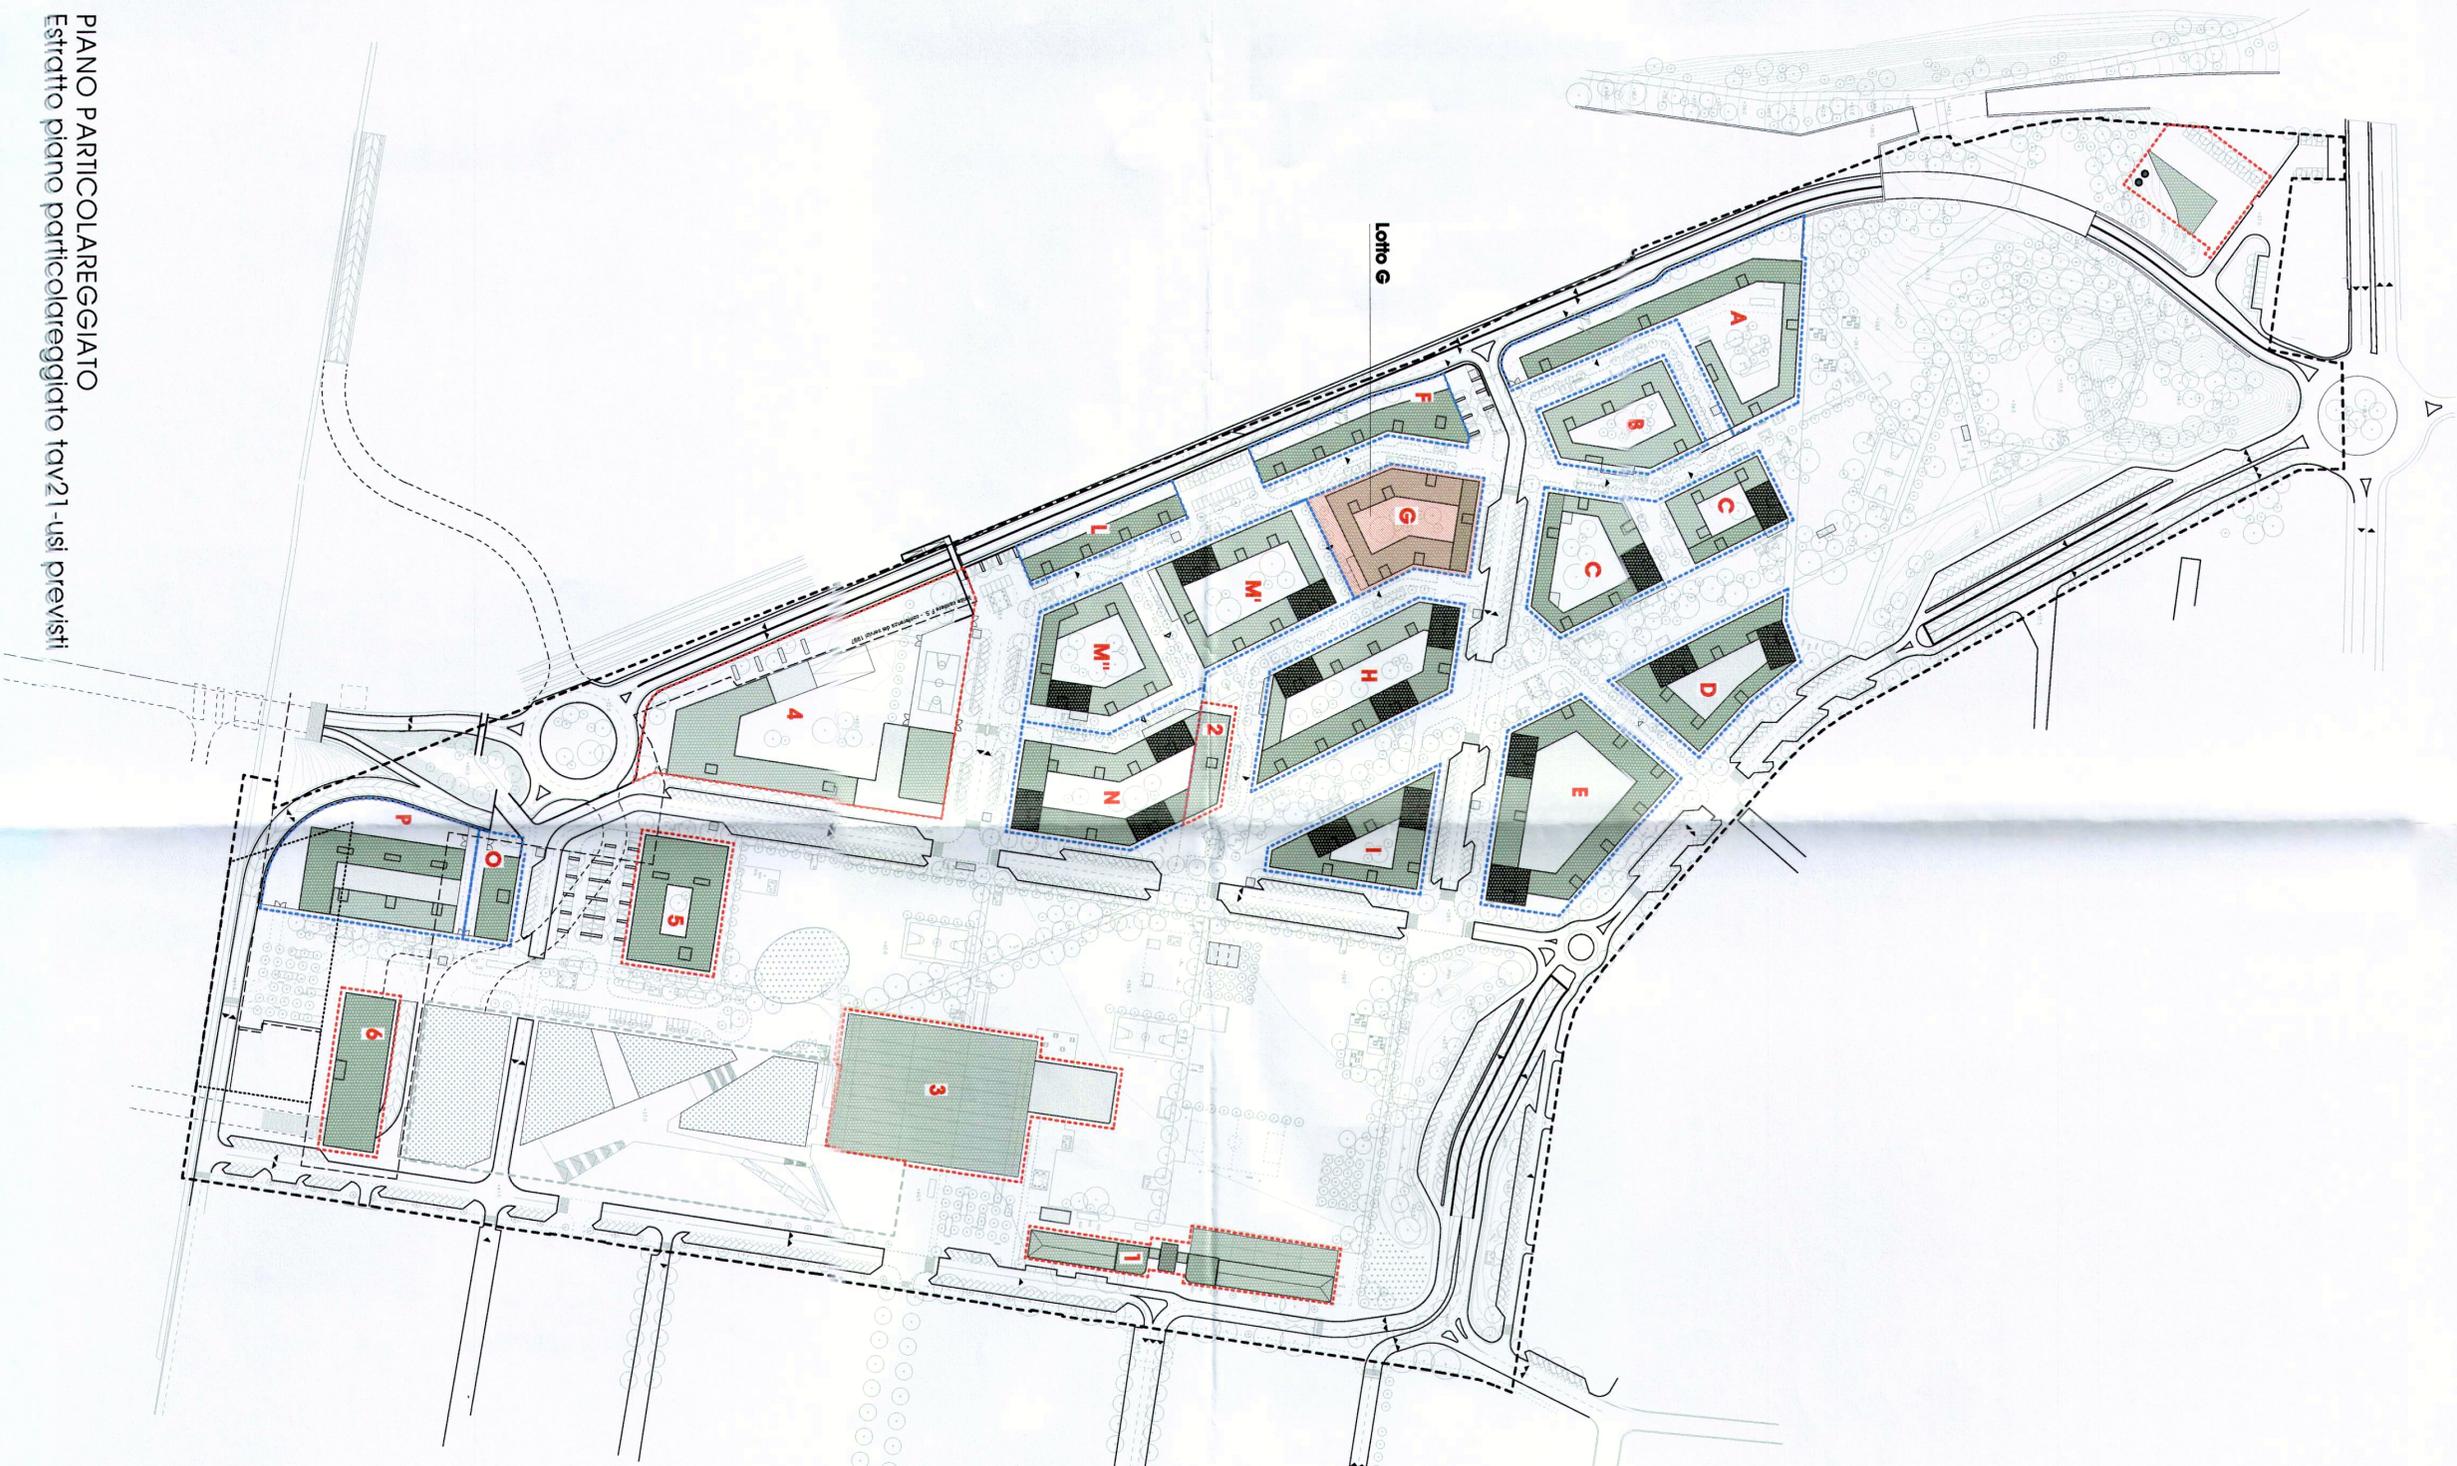

PIANO PARTICOLAREGGIATO
Estratto piano particolareggiato tav.21-usi previsti