



**RILIEVO TOPOGRAFICO** (con sovrapposizione rilievo, confine catastale, confine EIRA, verbale quote linee, indicazione essenze arboree esistenti e da abbattere, edifici esistenti da conservare)



**COMUNE DI BOLOGNA**  
 Area Urbanistica Ambientale e Mobilità  





**MERCATO NAVILE**  
 DISEGNO: 4 TA DATA: DICEMBRE 2005  
 DISEGNI SCALA: 1/1000  
 1/1000  
 000

N.B.: IL RILIEVO PRESENTATO SI RIFERISCE ALLO STATO DI FATTO AL DICEMBRE 2002

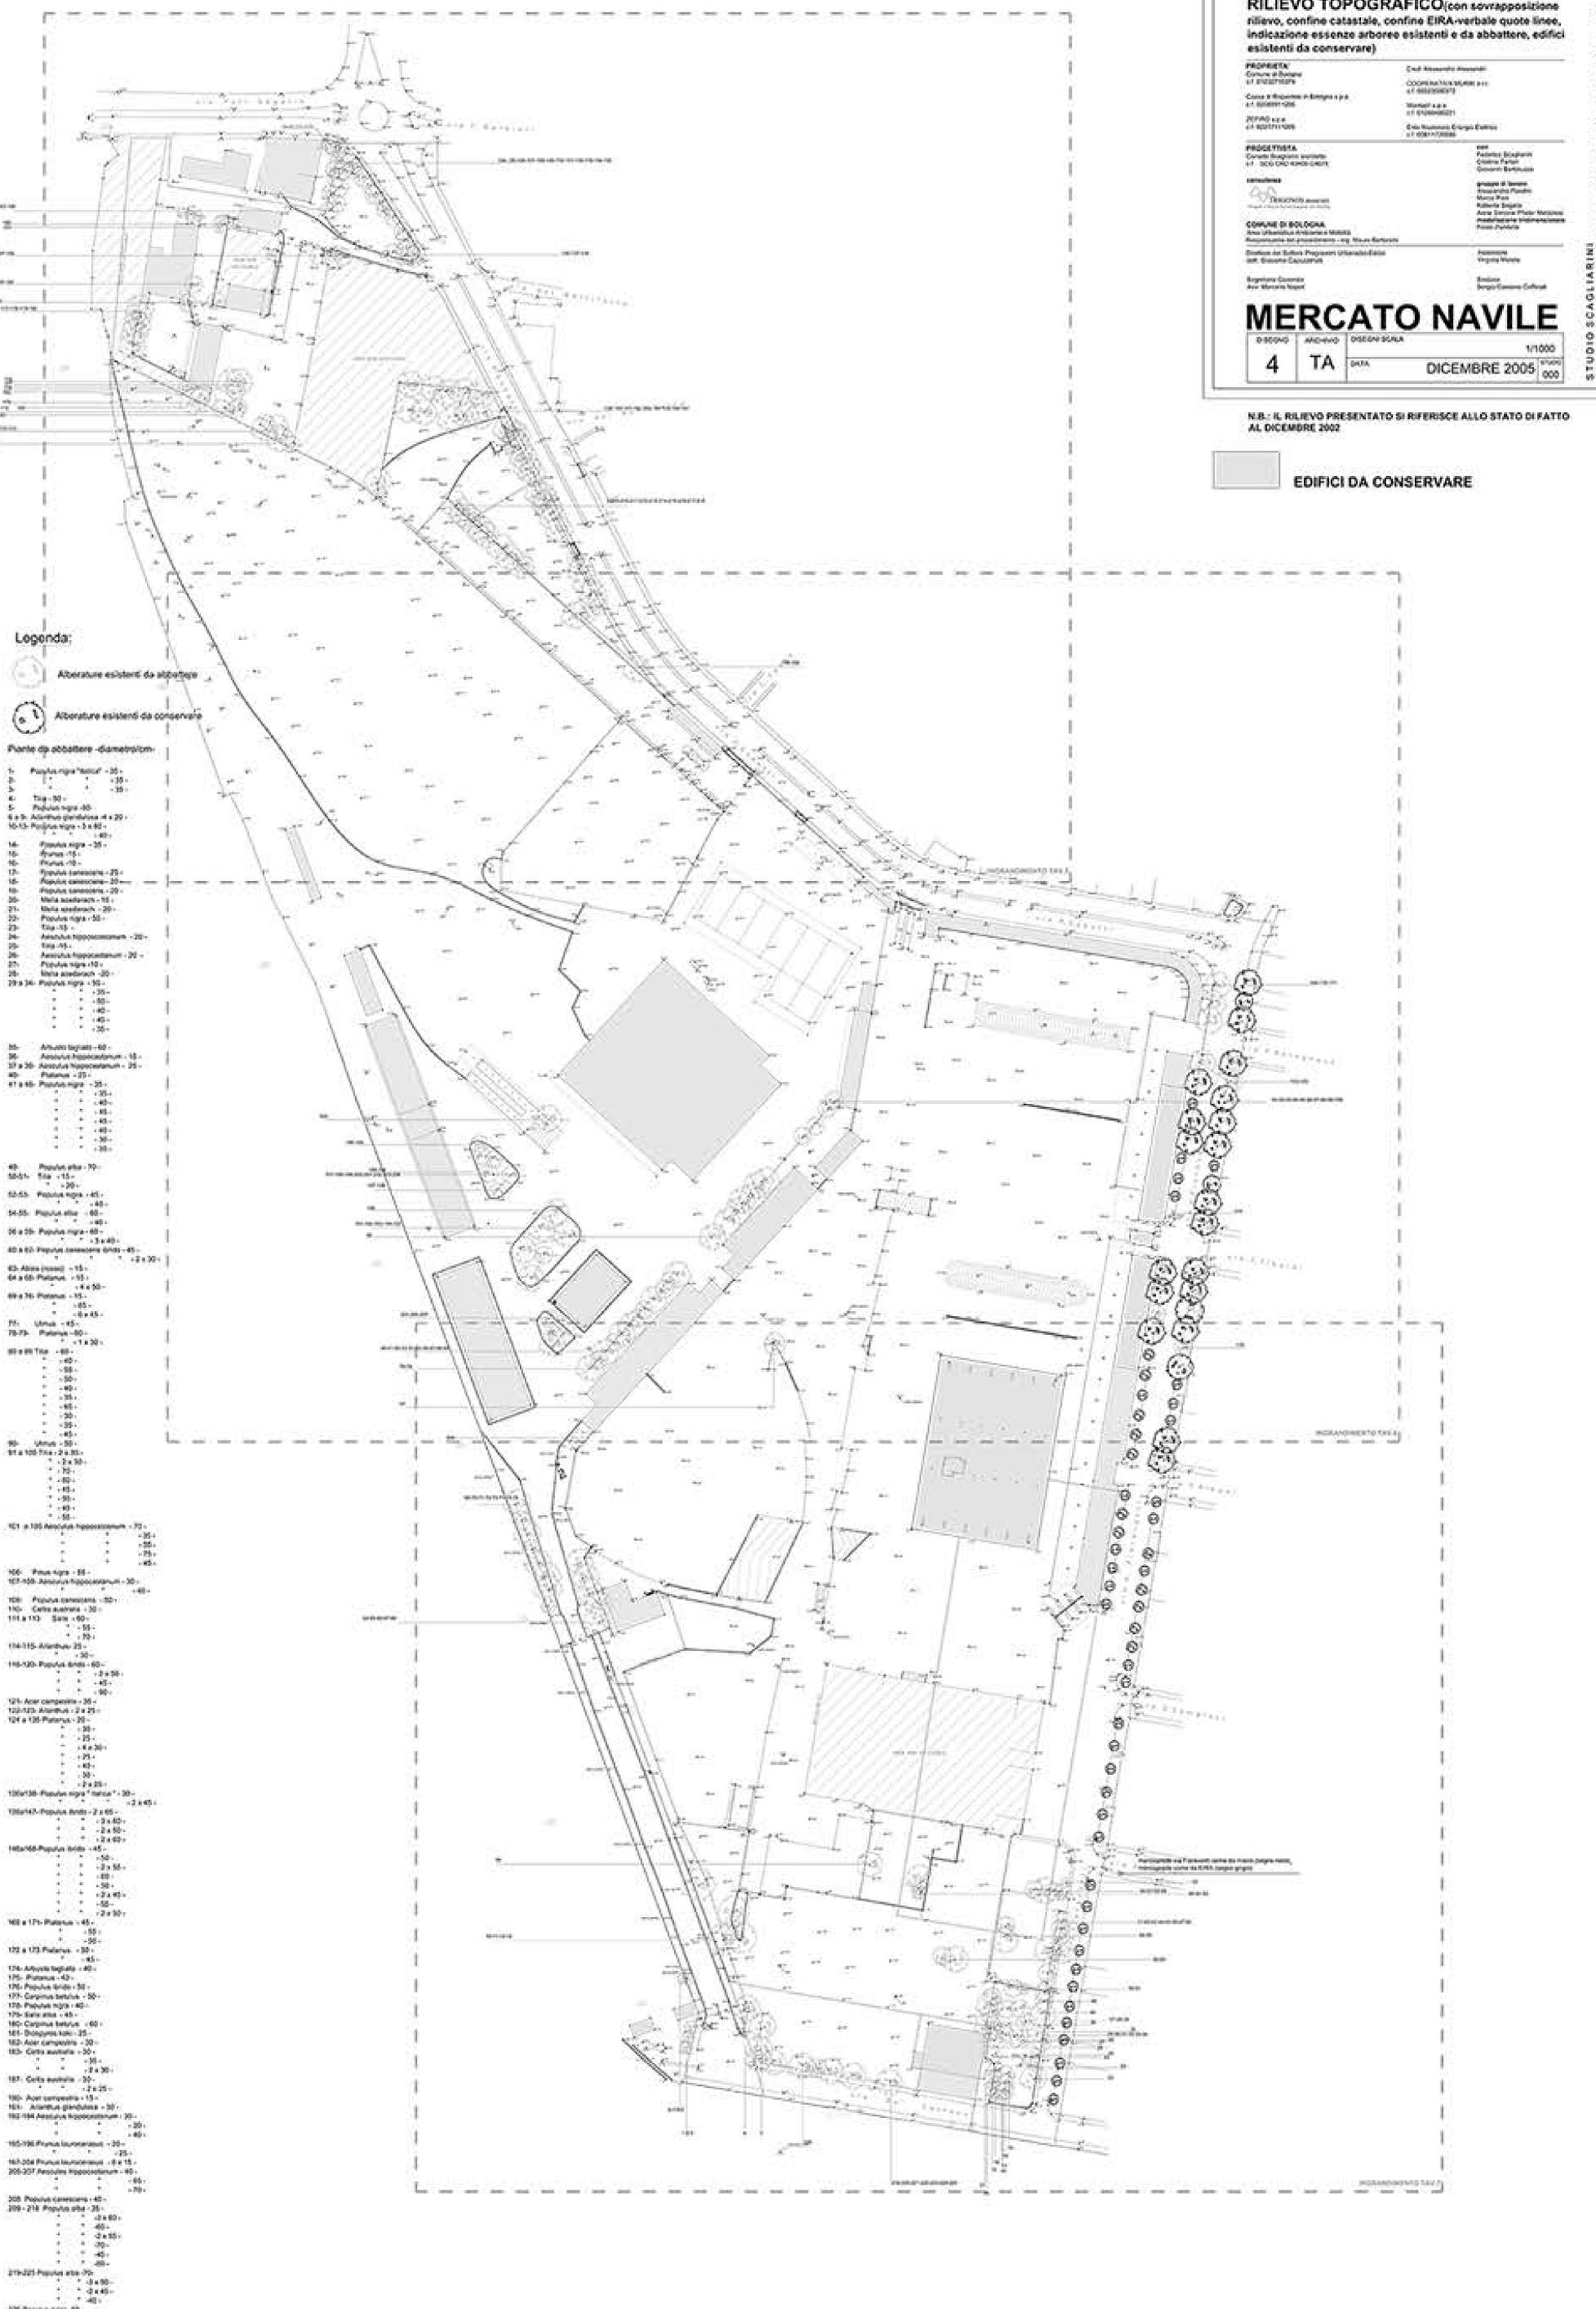

**Legenda:**

- Alberature esistenti da abbattere
- Alberature esistenti da conservare

**Piante da abbattere - dimensioni:**

