

Comune di Bologna  
**ZIS R5.2 - ZONA NAVILE- EX MERCATO ORTOFRUTTICOLO**  
**PROGETTO INTEGRATO DI RECUPERO DELLA**  
**TETTOIA "NERVI" E DEI SERVIZI PUBBLICI CORRELATI**  
 PP approvato Odg 161/06 del 10/07/2006  
 Progetto definitivo OU approvato in linea tecnica con verbale di  
 validazione P.G. 231163/2010

**PROGETTO DEFINITIVO**  
 ai fini della validazione in linea tecnica

**Progetto architettonico**  
**Planimetria generale**

**Progettista:**  
 TASCA studio architetti associati  
 Federico Scagliaresi architetto  
 CF SCOFRC71C25A944M  
 Cristina Tartari architetto  
 CF TRTCS72P51A944J

**Responsabile OU**  
 Ing. Chiara Magrini

**Collaboratori:**  
 Marco Filippucci architetto  
 Linda Larice architetto  
 Francesco Vona architetto  
 Fabiana Aneghini architetto

**Capo del Dipartimento di Qualità della Città**  
 Dott. Giacomo Capuzzimati

**Consulenti e Progettisti specializzati:**  
 MEW- Manfroni Engineering Workshop, Ing.  
 Osine Manfroni / strutture  
 UPGRADE studio associato / impianti meccanici  
 Studio Federico Giovanni / impianti elettrico  
 TRIGONOS associati - rilievo

DIS. n°	Archivio	Data	Aggiornamenti	Disegni scala
eA02	121	luglio 2011		1:200

studio architetti associati  
 via V. Biondi 4 - 40131 Bologna Italia - info@tascastudio.it  
 T +39 051 634434 - F +39 051 634311 - www.tascastudio.it


**TASCA**

- LEGENDA**
- limite superficie fondiaria
  - proiezione sagoma pensilina e copertura edificio
  - ▲ accesso principale
  - ▲ uscite di sicurezza
  - lastre di cls colore grigio
  - lastre di cls colore giallo
  - stabilizzato
  - vasche in erba per piantumazione arbusti
  - pavimentazione in conglomerato cementizio (colore grigio chiaro)
  - gomma antitrauma gettata in opera (colore da definire)
  - pavimentazione in pedana in legno di castagno
  - vasca per campo da bocce (terra battuta)
  - segnaletica orizzontale
  - Isole ecologiche
  - seduta in legno tipo ESCOFET - Pedana Tramet
  - portabicicletta a singoli elementi verticali in acciaio inox
  - targhe numerate in pietra botticino (ripristino targhe esistenti)
  - boccolature metalliche incassate a pavimento per eventuali perimetrazioni
  - fittone
  - torretta impiantistica di potenza carrabile a scomparsa
  - caditoie esistenti
  - pozzetti ispezionabili esistenti
  - albero in cerce

Superficie fondiaria= 6083 mq

**TABELLA RIEPILOGO SUPERFICI**

PIANO TERRA	SU	SALA POLIVALENTE	CENTRO SOCIALE DI QUARTIERE	RISTORAZIONE	TOTALE AL PIANO
PIANO TERRA	419,62	298,73	269,14		987,49
PIANO PRIMO	41,70	96,64	0,00		128,34
PIANO INTERRATO	392,52	243,51	125,96		762,99
<b>TOTALE</b>	<b>853,84</b>	<b>628,88</b>	<b>395,00</b>		<b>1877,72</b>

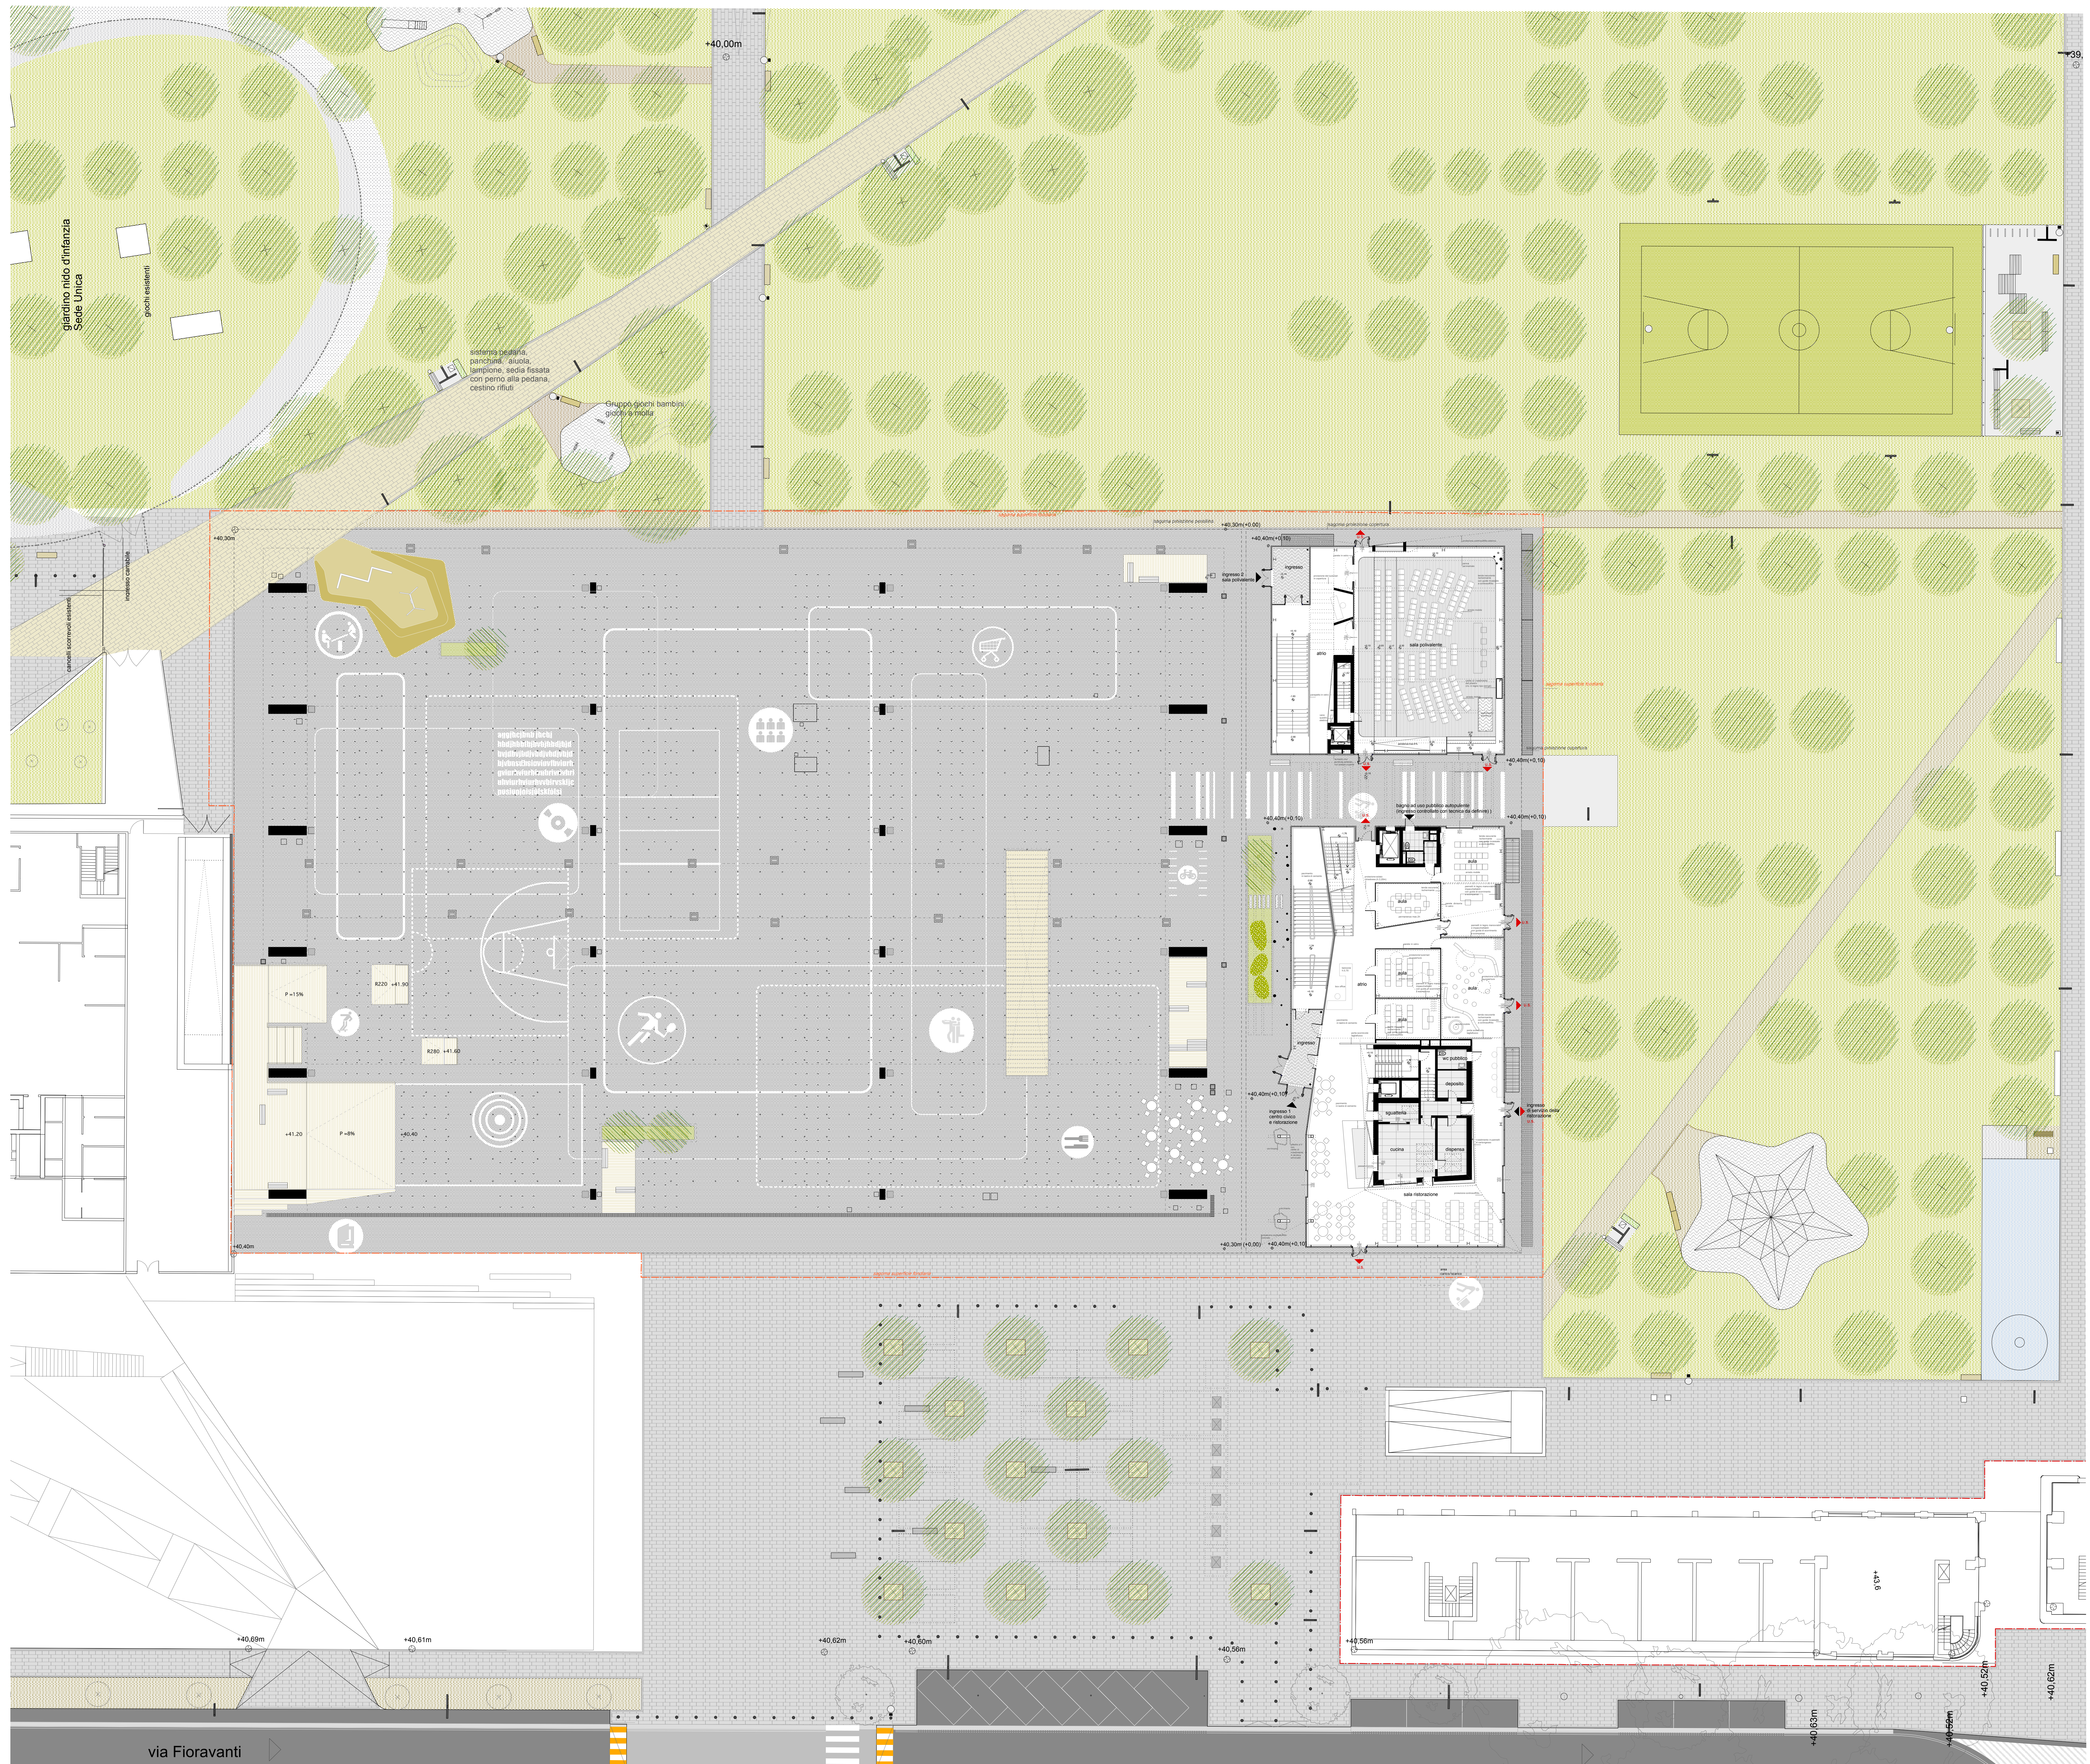

via Fioravanti