


Lotti 1467/R 1467/Z 1467/I

PROGETTO PRELIMINARE-DEFINITIVO

Tit.	PIANTE		Data	20 - 12 - 2013
Scala	1:200		N° Disegno	37386
Scale	PLANIMETRIA GENERALE			
PROIEZIONE	PROIEZIONE	DATA	VERIFICATO	APPROVATO
GR	PROIEZIONE			
GR	PROIEZIONE			
GR	PROIEZIONE			

Progetto: Realismo di Bologna LA RENDICIONE DI BOLOGNA FASCEB Bologna 00282270372	Progetto: Spazio 75 Piano di gestione del centro storico del Comune di Bologna 00282270372	Progetto: Impianti meccanici	Progetto: Impianti elettrici
Area: Area Sestola GERMANO SEVERINI 03/04/1965 Via Sestola 10, 40138 Bologna 051/261225	Ing. Andrea Aronaldi Via San Vito 40126 051/261225	Ing. Paolo Ciaroli ACER Bologna	Ing. Paolo Ciaroli ACER Bologna
Progetto: Struttura a Contorno Piano di esecuzione del centro storico del Comune di Bologna 051/261225	Divisione Lavori	Geologia e geotecnica	Studio acustico
Ing. Maurizio Migliorini Via Lombarda, 39 40138 Bologna	Architettonico	Chet. Mario Stronzi Studio di Sicurezza della Terra via Forattini, 82 40068 Zola Predosa (Bo)	Il Presidente
Il Responsabile del Progetto ACER Bologna	Il Direttore Area Tecnica	Edilizia Generale	Il Presidente

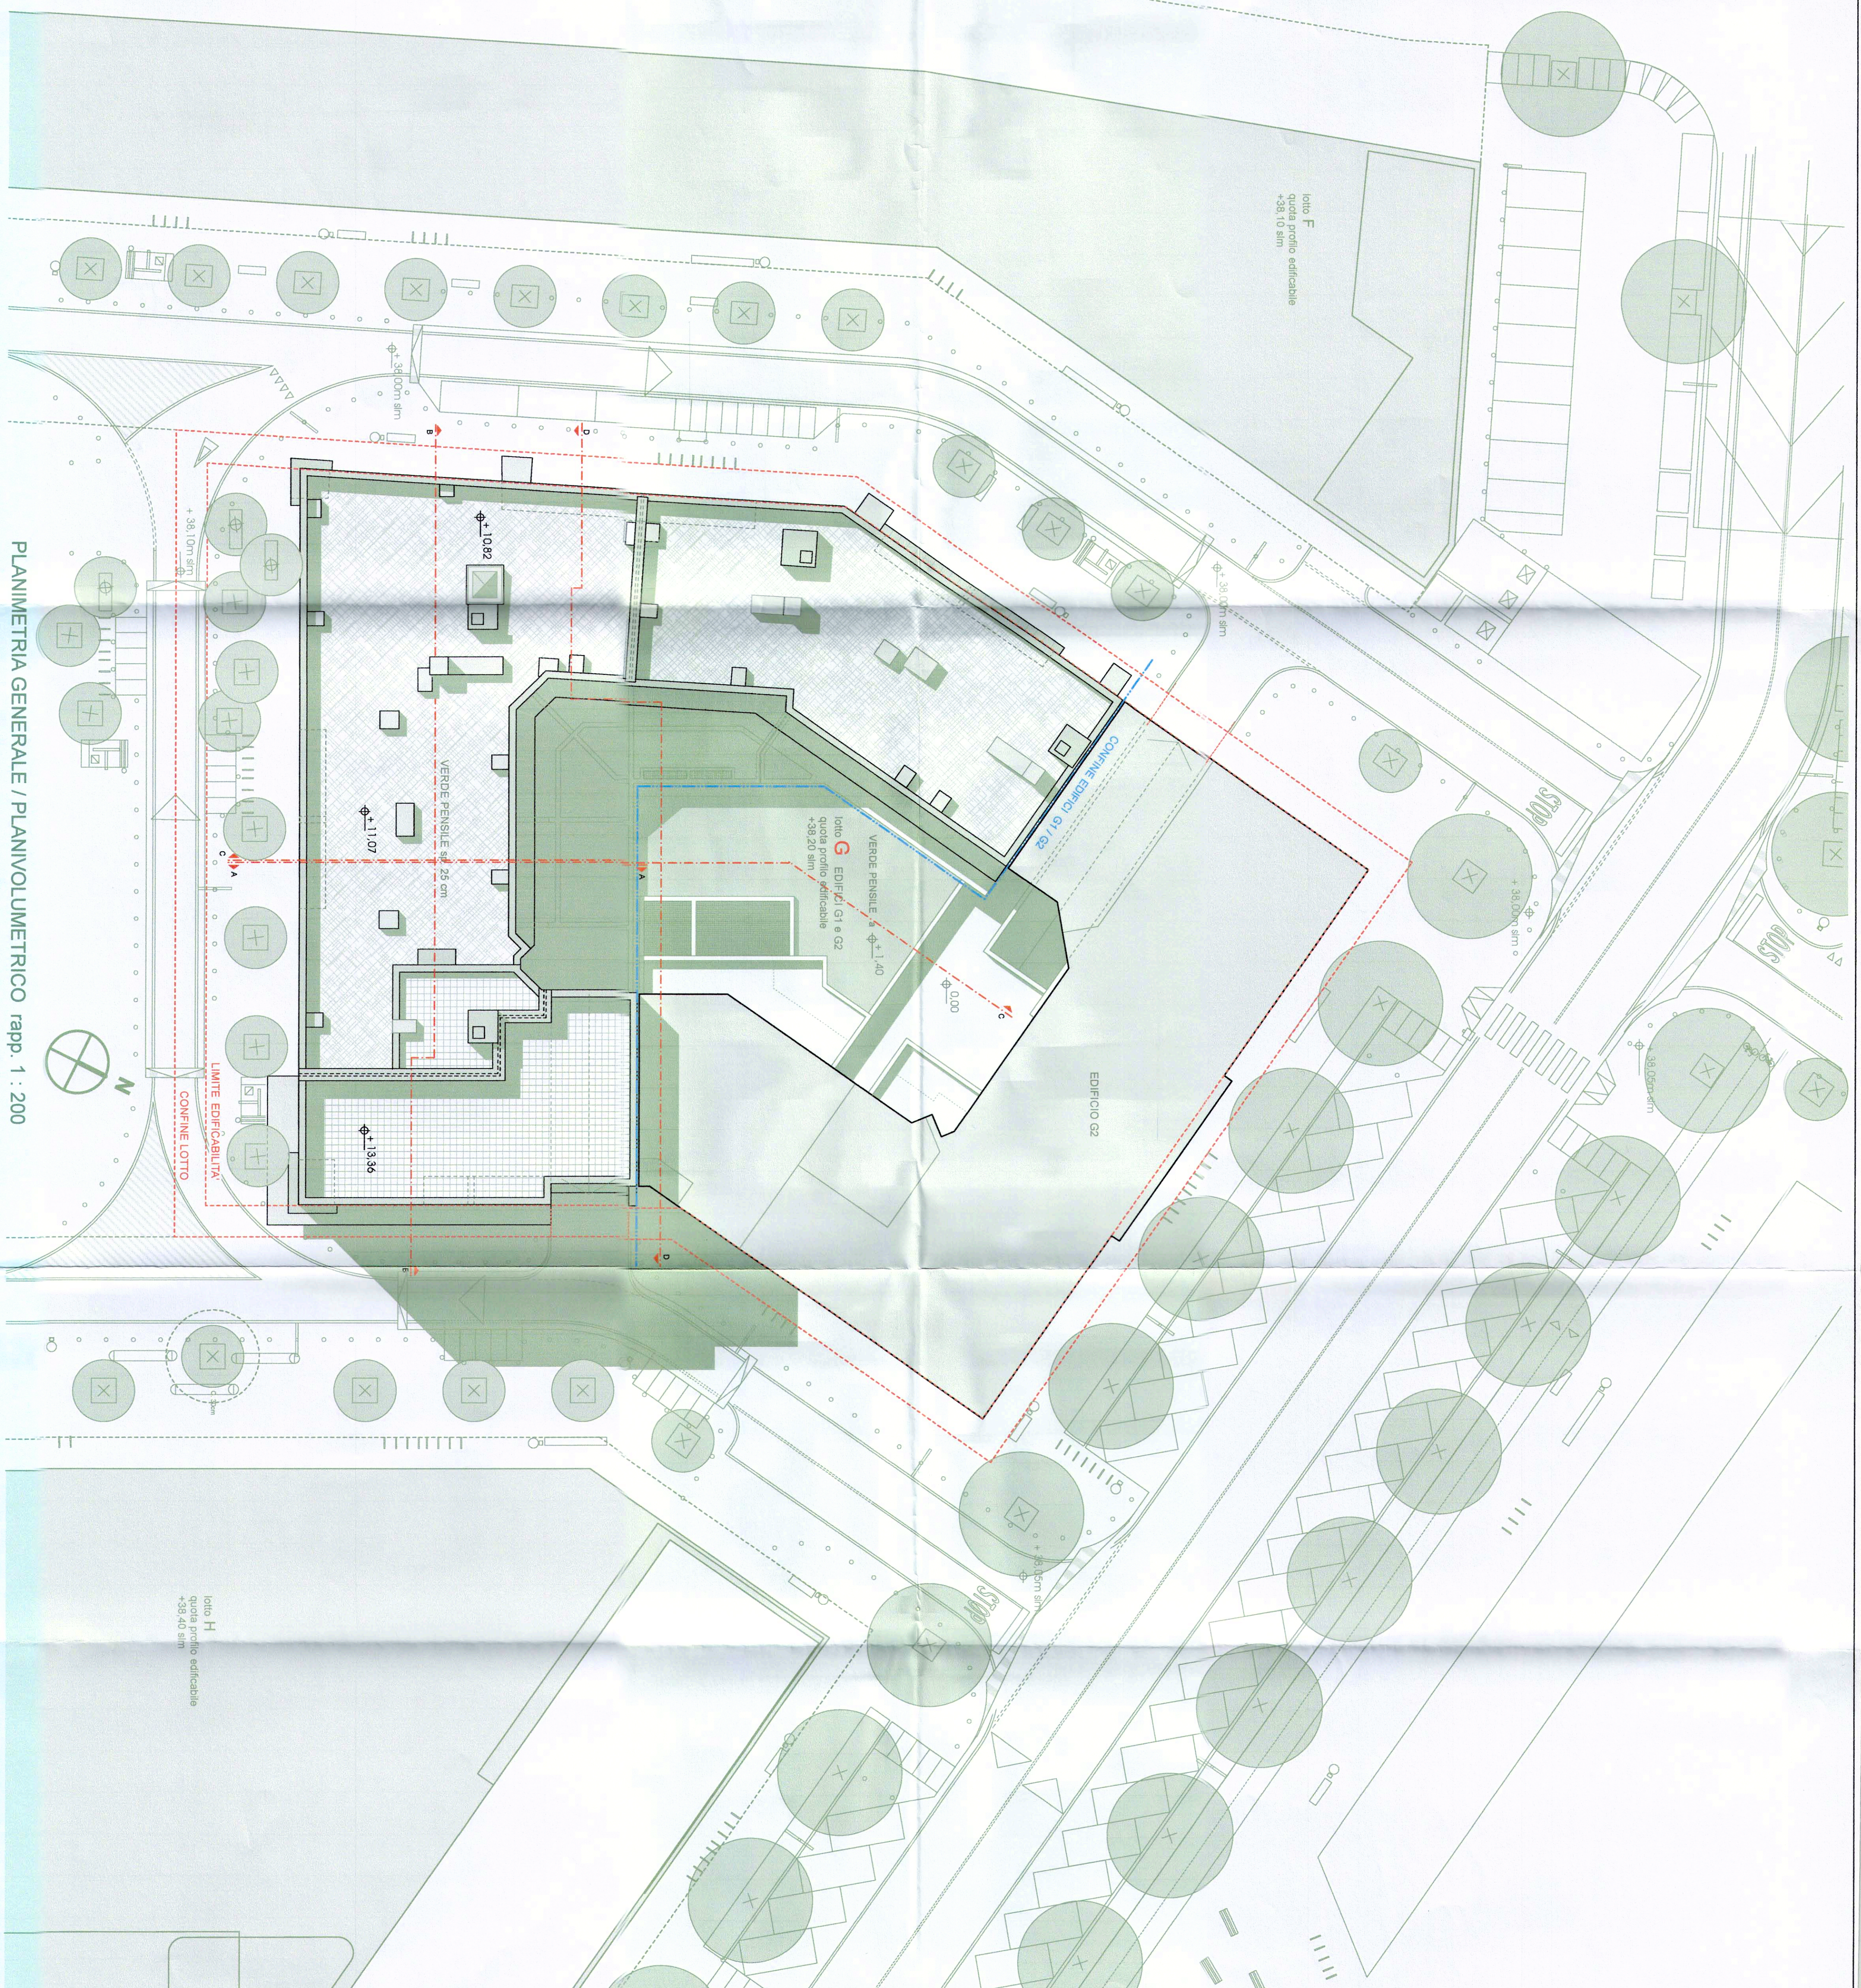

PLANIMETRIA GENERALE / PLANIVOLUMETRICO rapp. 1 : 200