COMUNE DI BOLOGNA

VARIANTE AL PIANO PARTICOLAREGGIATO
DI INIZIATIVA PUBBLICA
Z.I.S. R5.2 – ZONA NAVILE – EX MERCATO ORTOFRUTTICOLO

RIPARTIZIONE SUPERFICI UTILI
USI PREVISTI
SUDDIVISIONE DELLE PROPRIETA'

ALLEGATO B
Tavola allegata alla relazione di variante

COMUNE DI BOLOGNA
Dipartimento Urbanistica, Casa e Ambiente
Capo Dipartimento - Marika Milani

Direttore del Settore Piani e Progetti Urbanistici
Francesco Evangelisti

Assessore
Valentina Orioli

Segretario Generale
Roberto Finardi

Sindaco
Virginio Merola

MERCATO NAVILE

DISEGNO	ARCHIVIO	DISEGNI SCALA	STUDIO
21		1:2000	
		DATA APRILE 2020	

SUDDIVISIONE DELLE PROPRIETA'

- LOTTI DI PROPRIETA' PUBBLICA
- LOTTI PRIVATI DI PROPRIETA' PRIVATA
- LOTTI AD USO PUBBLICO

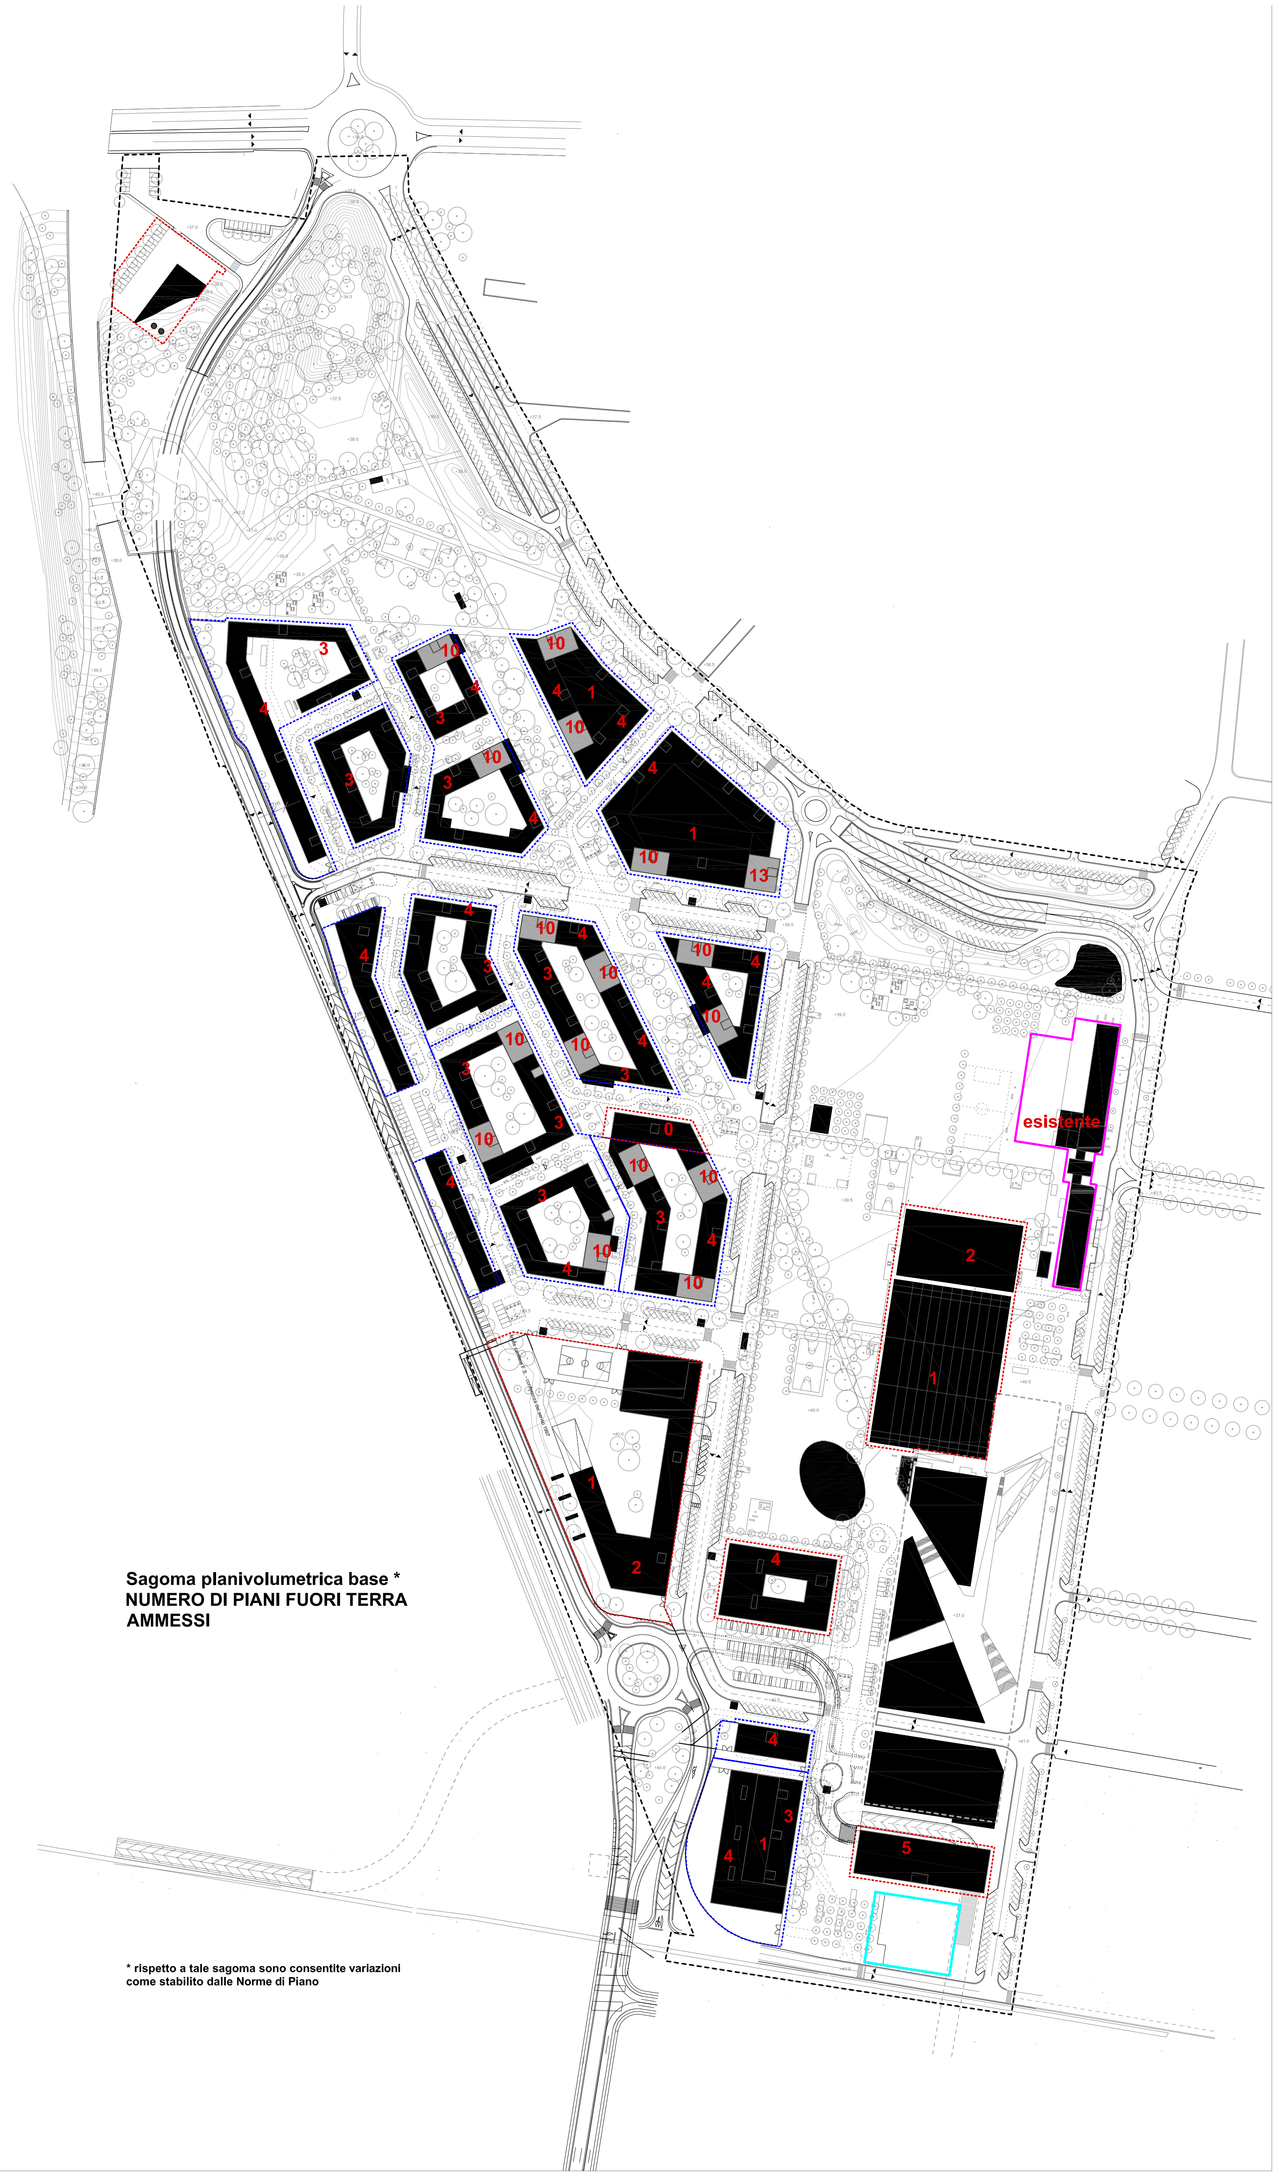

BLOCCO	Sf	Num piani	SU totale	SU 1a/1b	SU 3a/3b/4b/4c/4d/5a/5c/6/7a/7b	SUP UP	note
A	6.205	3+4	6.500	6.500			
B	2.812	3	4.000	4.000			
C	5.504	3+4+10	10.730	10.330	400		
D	3.284	1+4+10	9.700	7.200	2.500		
E	6.005	1+4+10+13	16.950	9.050	7.900		
F	2.267	4	4.300	4.300			
G	3.527	3+4	4.800	4.500	300		
H	4.797	3+4+10	11.667	10.734	933		
I	2.767	4+10	8.448	7.998	450		
L	1.547	4	3.266	2.692	574		
M	8.934	3+4	13.599	13.299	300		
N	4.824	3+4+10	10.950	10.600	350		
O	1.180	4	2.000		2.000		
P	5.135	1+3+4	4.152	1.300	2.852		
1	3.055	esistente				3.000	ex accesso mercato
2	891	0				0*	parcheggio ad uso pubblico
3	9.073	1+2				2.500+850*	centro sociale e altri up
4	11.532	1+2				4.900	scuola
5	2.816	4				6.150	ambulatori asl
6	2.160	5	600		600	ca 200 pa	P1 + altri usi
TOTALE UP						**17.400**	
TOTALI SU			**111.662**	**92.503**	**19.159**		
TOTALE COMPARTO (tot Su + Sup UP)							**129.062**

*SU=0 Superficie Utile (850 mq) trasferita nel lotto 3
Nel lotto 2 al piano terra parcheggio privato ad uso pubblico